

PROSTORNI PLAN
VIROVITIČKO-PODRAVSKE ŽUPANIJE



VI. IZMJENE I DOPUNE

KONAČAN PRIJEDLOG



Kartogram 4. INFRASTRUKTURNI SUSTAVI
4.1. PROMETNI SUSTAV

Županija:	VIROVITIČKO-PODRAVSKA ŽUPANIJA	
Naziv prostornog plana:	PROSTORNI PLAN ŽUPANIJE VI. IZMJENE I DOPUNE	
Naziv kartogramskog prikaza:	PROMETNI SUSTAV - VI. IZMJENE I DOPUNE	
Broj kartogramskog prikaza:	4.1.	Mjerilo kartogramskog prikaza: 1:250 000
Odluka o izradi VI. Izmjena i dopuna Prostornog plana Virovitičko-podravске županije (službeno glasilo): "SLUŽBENI GLASNIK" VIROVITIČKO-PODRAVSKE ŽUPANIJE broj 2/16. Javna rasprava (datum objave): 13.03.2018. god. "SLUŽBENI GLASNIK" VIROVITIČKO-PODRAVSKE ŽUPANIJE, broj 3/18.	Odluka predstavničkog tijela o donošenju plana (službeno glasilo): "SLUŽBENI GLASNIK" VIROVITIČKO-PODRAVSKE ŽUPANIJE broj Javni uvid održan: od: 22.03.2018 god. do 20.04.2018. god.	
Pečat tijela odgovornog za provođenje javne rasprave:	Odgovorna osoba za provođenje javne rasprave: ZORICA HEGEDUŠIĆ, dipl.iur. (ime, prezime i potpis)	
Suglasnost na plan prema članku 108. Zakona o prostornom uređenju ("Narodne novine" broj 153/13. i 65/17.) Broj suglasnosti: KLASA: xxx-xx/xx-xx/x URBROJ: xxx-xx-x-x-xx-xx datum: Zagreb, xx.xx.xxxx.god.		
Pravna osoba/tijelo koje je izradilo plan: ZAVOD ZA PROSTORNO UREĐENJE VIROVITIČKO-PODRAVSKE ŽUPANIJE		
Pečat pravne osobe/tijela koje je izradilo plan:	Odgovorna osoba: JASNA BARANJEC-KESERICA, dipl.ing.arh. (ime, prezime i potpis)	
Odgovorni voditelj: JASNA BARANJEC-KESERICA, dipl.ing.arh. (ime, prezime i potpis)		
Stručni tim u izradi plana: 1. JASNA BARANJEC-KESERICA, dipl.ing.arh. 3. SLOBODANKA JANEŠ, dipl.ing.geotech. 2. MARIJANA MATOŠINA LJULJ, dipl.ing.građ. 4. MIHAEL PETROVIĆ, maq.ing.arh.		
Pečat predstavničkog tijela:	Predsjednik predstavničkog tijela: MIRAN JANEČIĆ, oec. (ime, prezime i potpis)	
Istovjetnost ovog prostornog plana s izvornikom ovjerava:	Pečat nadležnog tijela:	

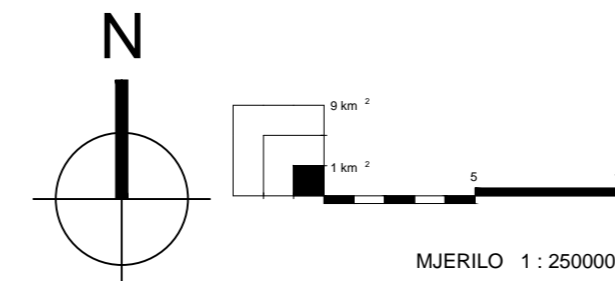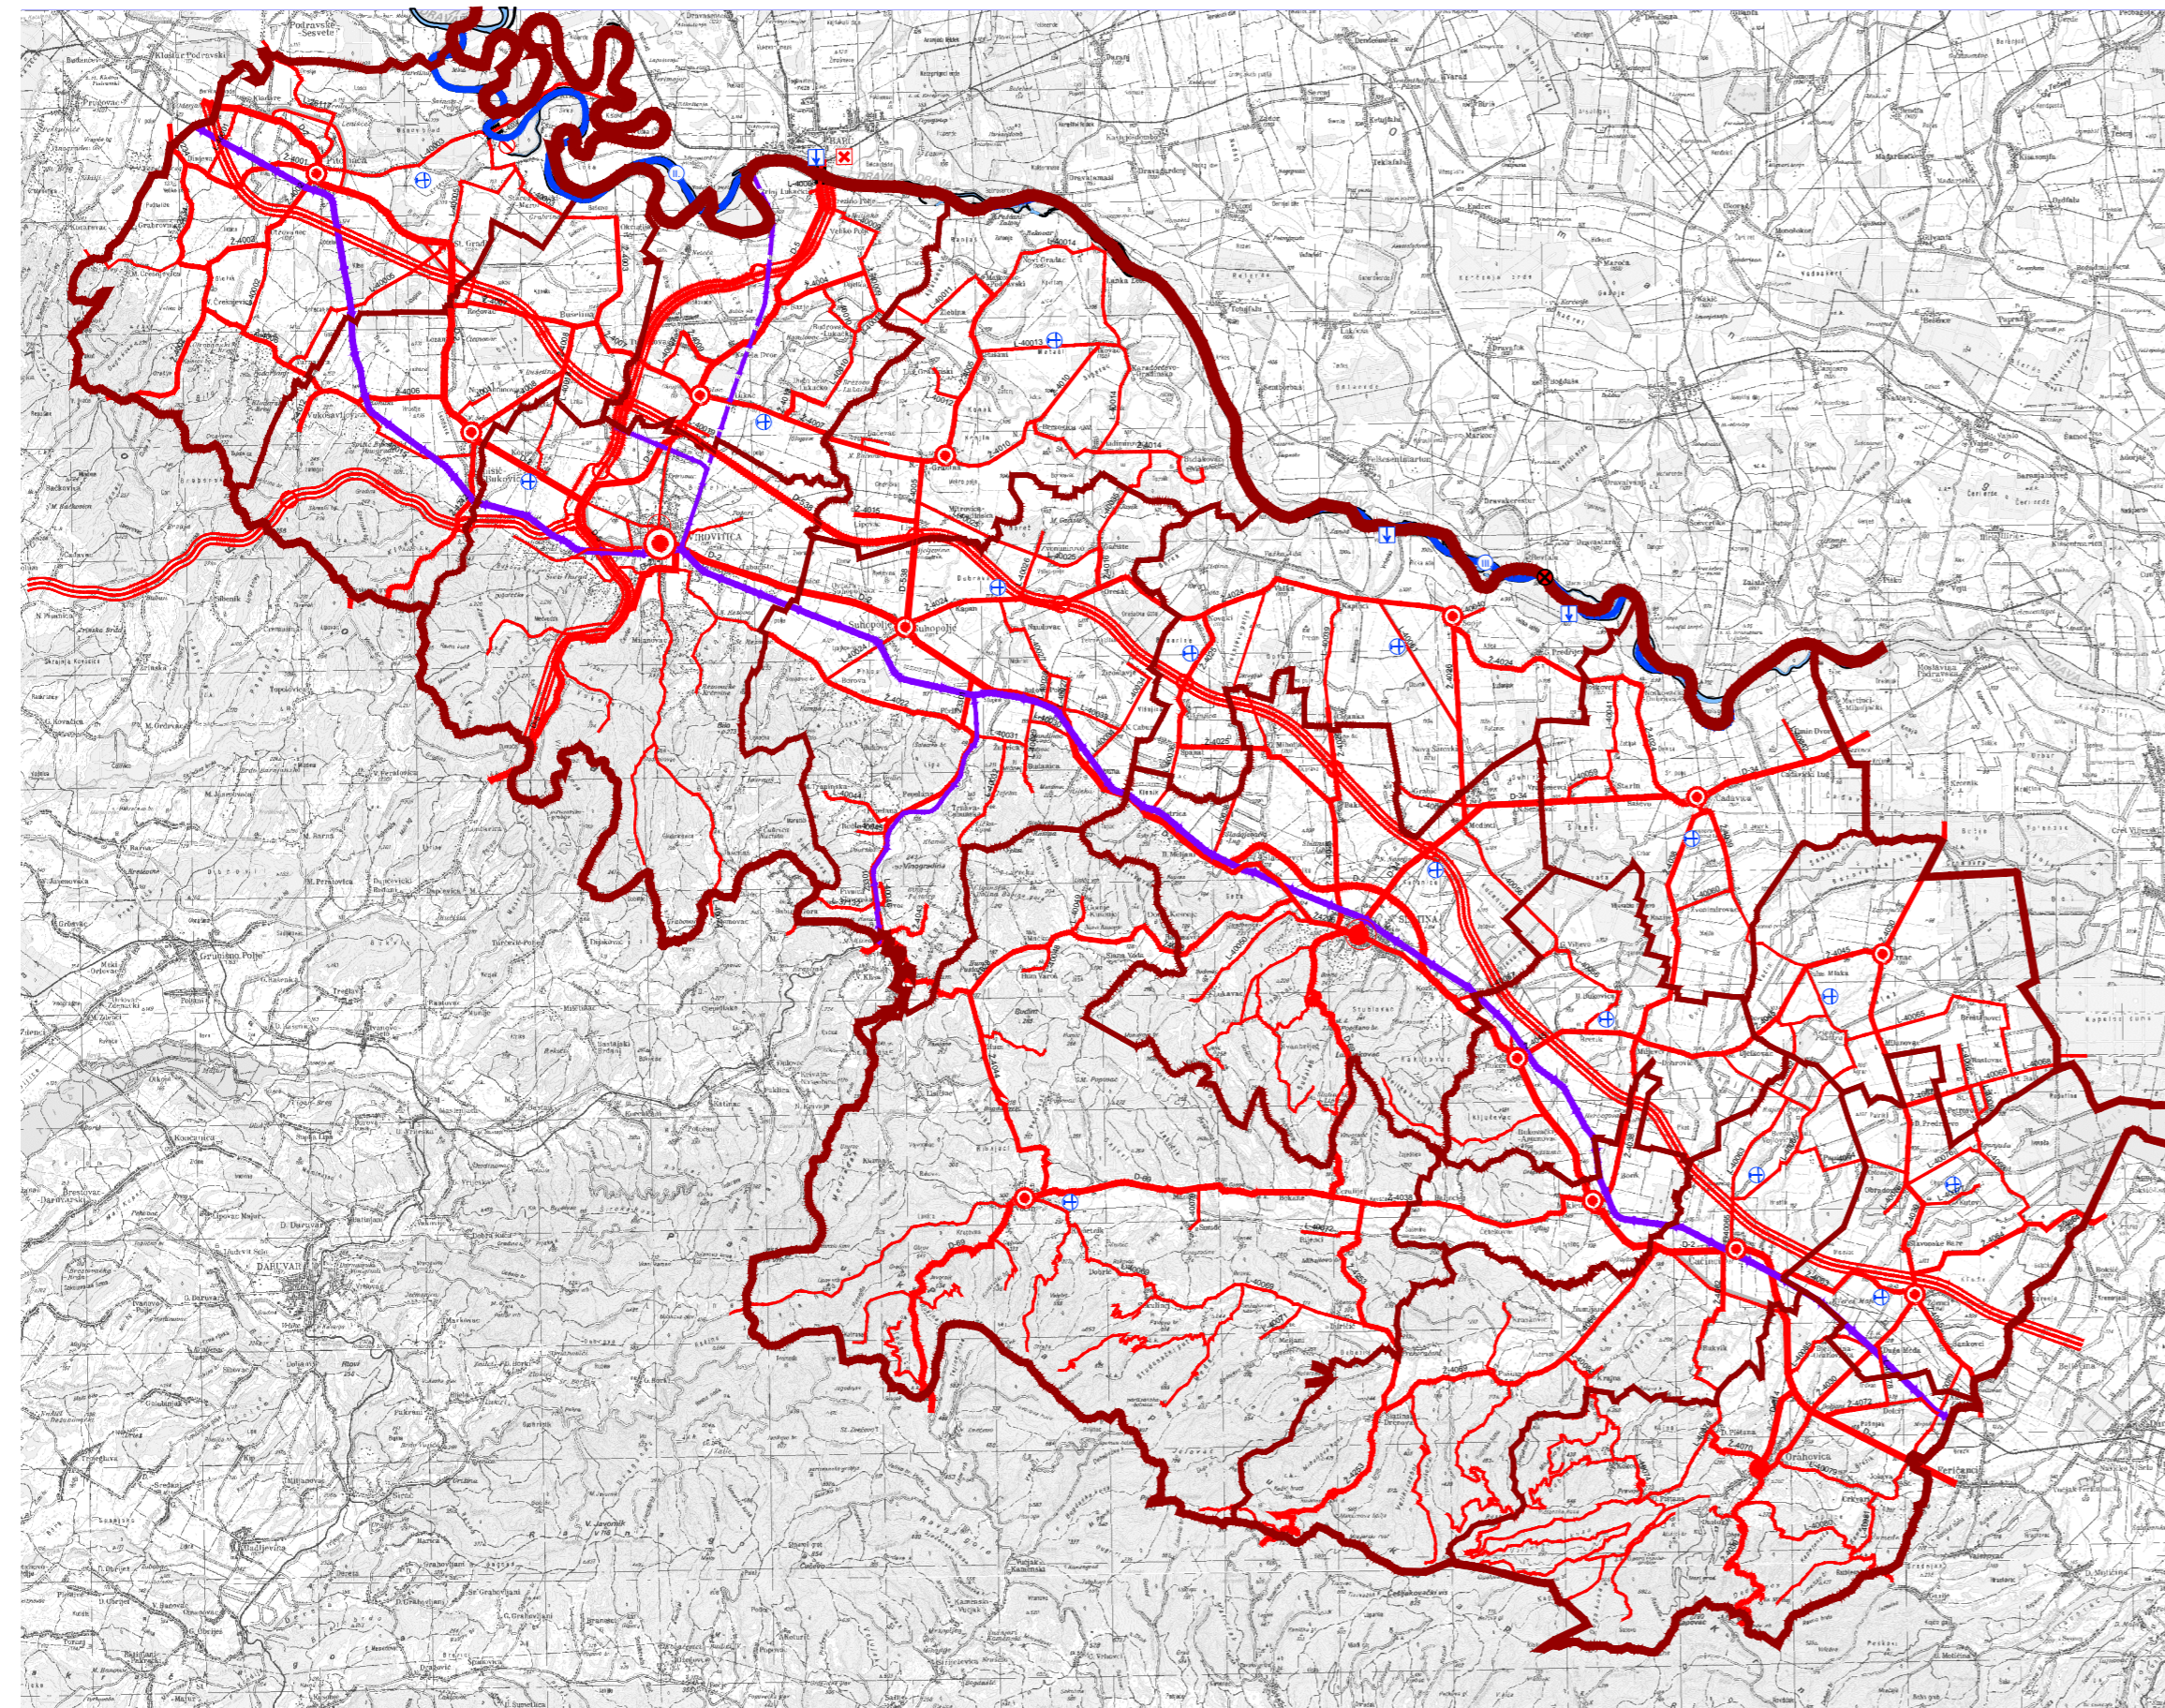

TUMAČ PLANSKOG ZNAKOVLJA

GRANICE		
	GRANICA DRŽAVE	
	GRANICA ŽUPANIJE	
	GRANICA GRADA / OPĆINE	
	ŽUPANIJSKO SREDIŠTE	
	GRADSKO SREDIŠTE	
	OPĆINSKO SREDIŠTE	
PROMET		
CESTOVNI PROMET		
POSTOJEĆE	PLANIRANO	
		OSTALE DRŽAVNE CESTE
		ŽUPANIJSKA CESTA
		LOKALNA CESTA
		OSTALE CESTE
		PLANIRANI KORIDOR BRZE CESTE
		PLANIRANI KORIDOR IZVEDENE DIONICE BRZE CESTE
		ČVORIŠTA
		UREĐENJE KRITIČNE DIONICE TRASE (POST. DRŽ. I ŽUP. CESTE)
		KRITIČNE DIONICE DRŽAVNIH CESTA KROZ ZAŠTIĆENU POVJESNU JEZGRU GRADA
		(POST. DRŽ. I ŽUP. CESTE) STALNI GRANIČNI CESTOVNI PRIJELAZ
		GRANIČNI CESTOVNI PRIJELAZ ZA POGRANIČNI PROMET
		SKELSKI CESTOVNI PRIJELAZ (za naselje Križnica)
		MOST
ŽELJEZNIČKI PROMET		
		ŽELJEZNIČKA PRUGA REGIONALNOG ZNAČAJA (R202)
		ŽELJEZNIČKA PRUGA LOKALNOG ZNAČAJA
		ŽELJEZNIČKA PRUGA ZA POSEBAN PROMET
RIJEČNI PROMET		
		OSTALE RIJEČNE LUKE I PRISTANIŠTA
		MEĐUDRŽAVNI PLOVNI PUT I OZNAKA KLASJE
ZRAČNI PROMET		
		LETJELIŠTE