

PROSTORNI PLAN  
VIROVITIČKO-PODRAVSKE ŽUPANIJE

VI. IZMJENE I DOPUNE



KONAČAN PRIJEDLOG



Kartogram 4. INFRASTRUKTURNI SUSTAVI

4.4. VODNOGOSPODARSKI SUSTAV

4.4.2. ODVODNJA OTPADNIH VODA, MELIORACIJSKA ODVODNJA, UREĐENJE VODOTOKA I VODA

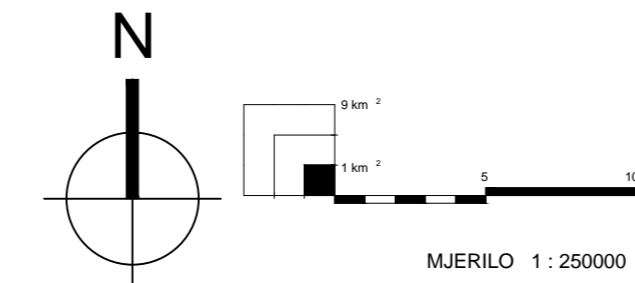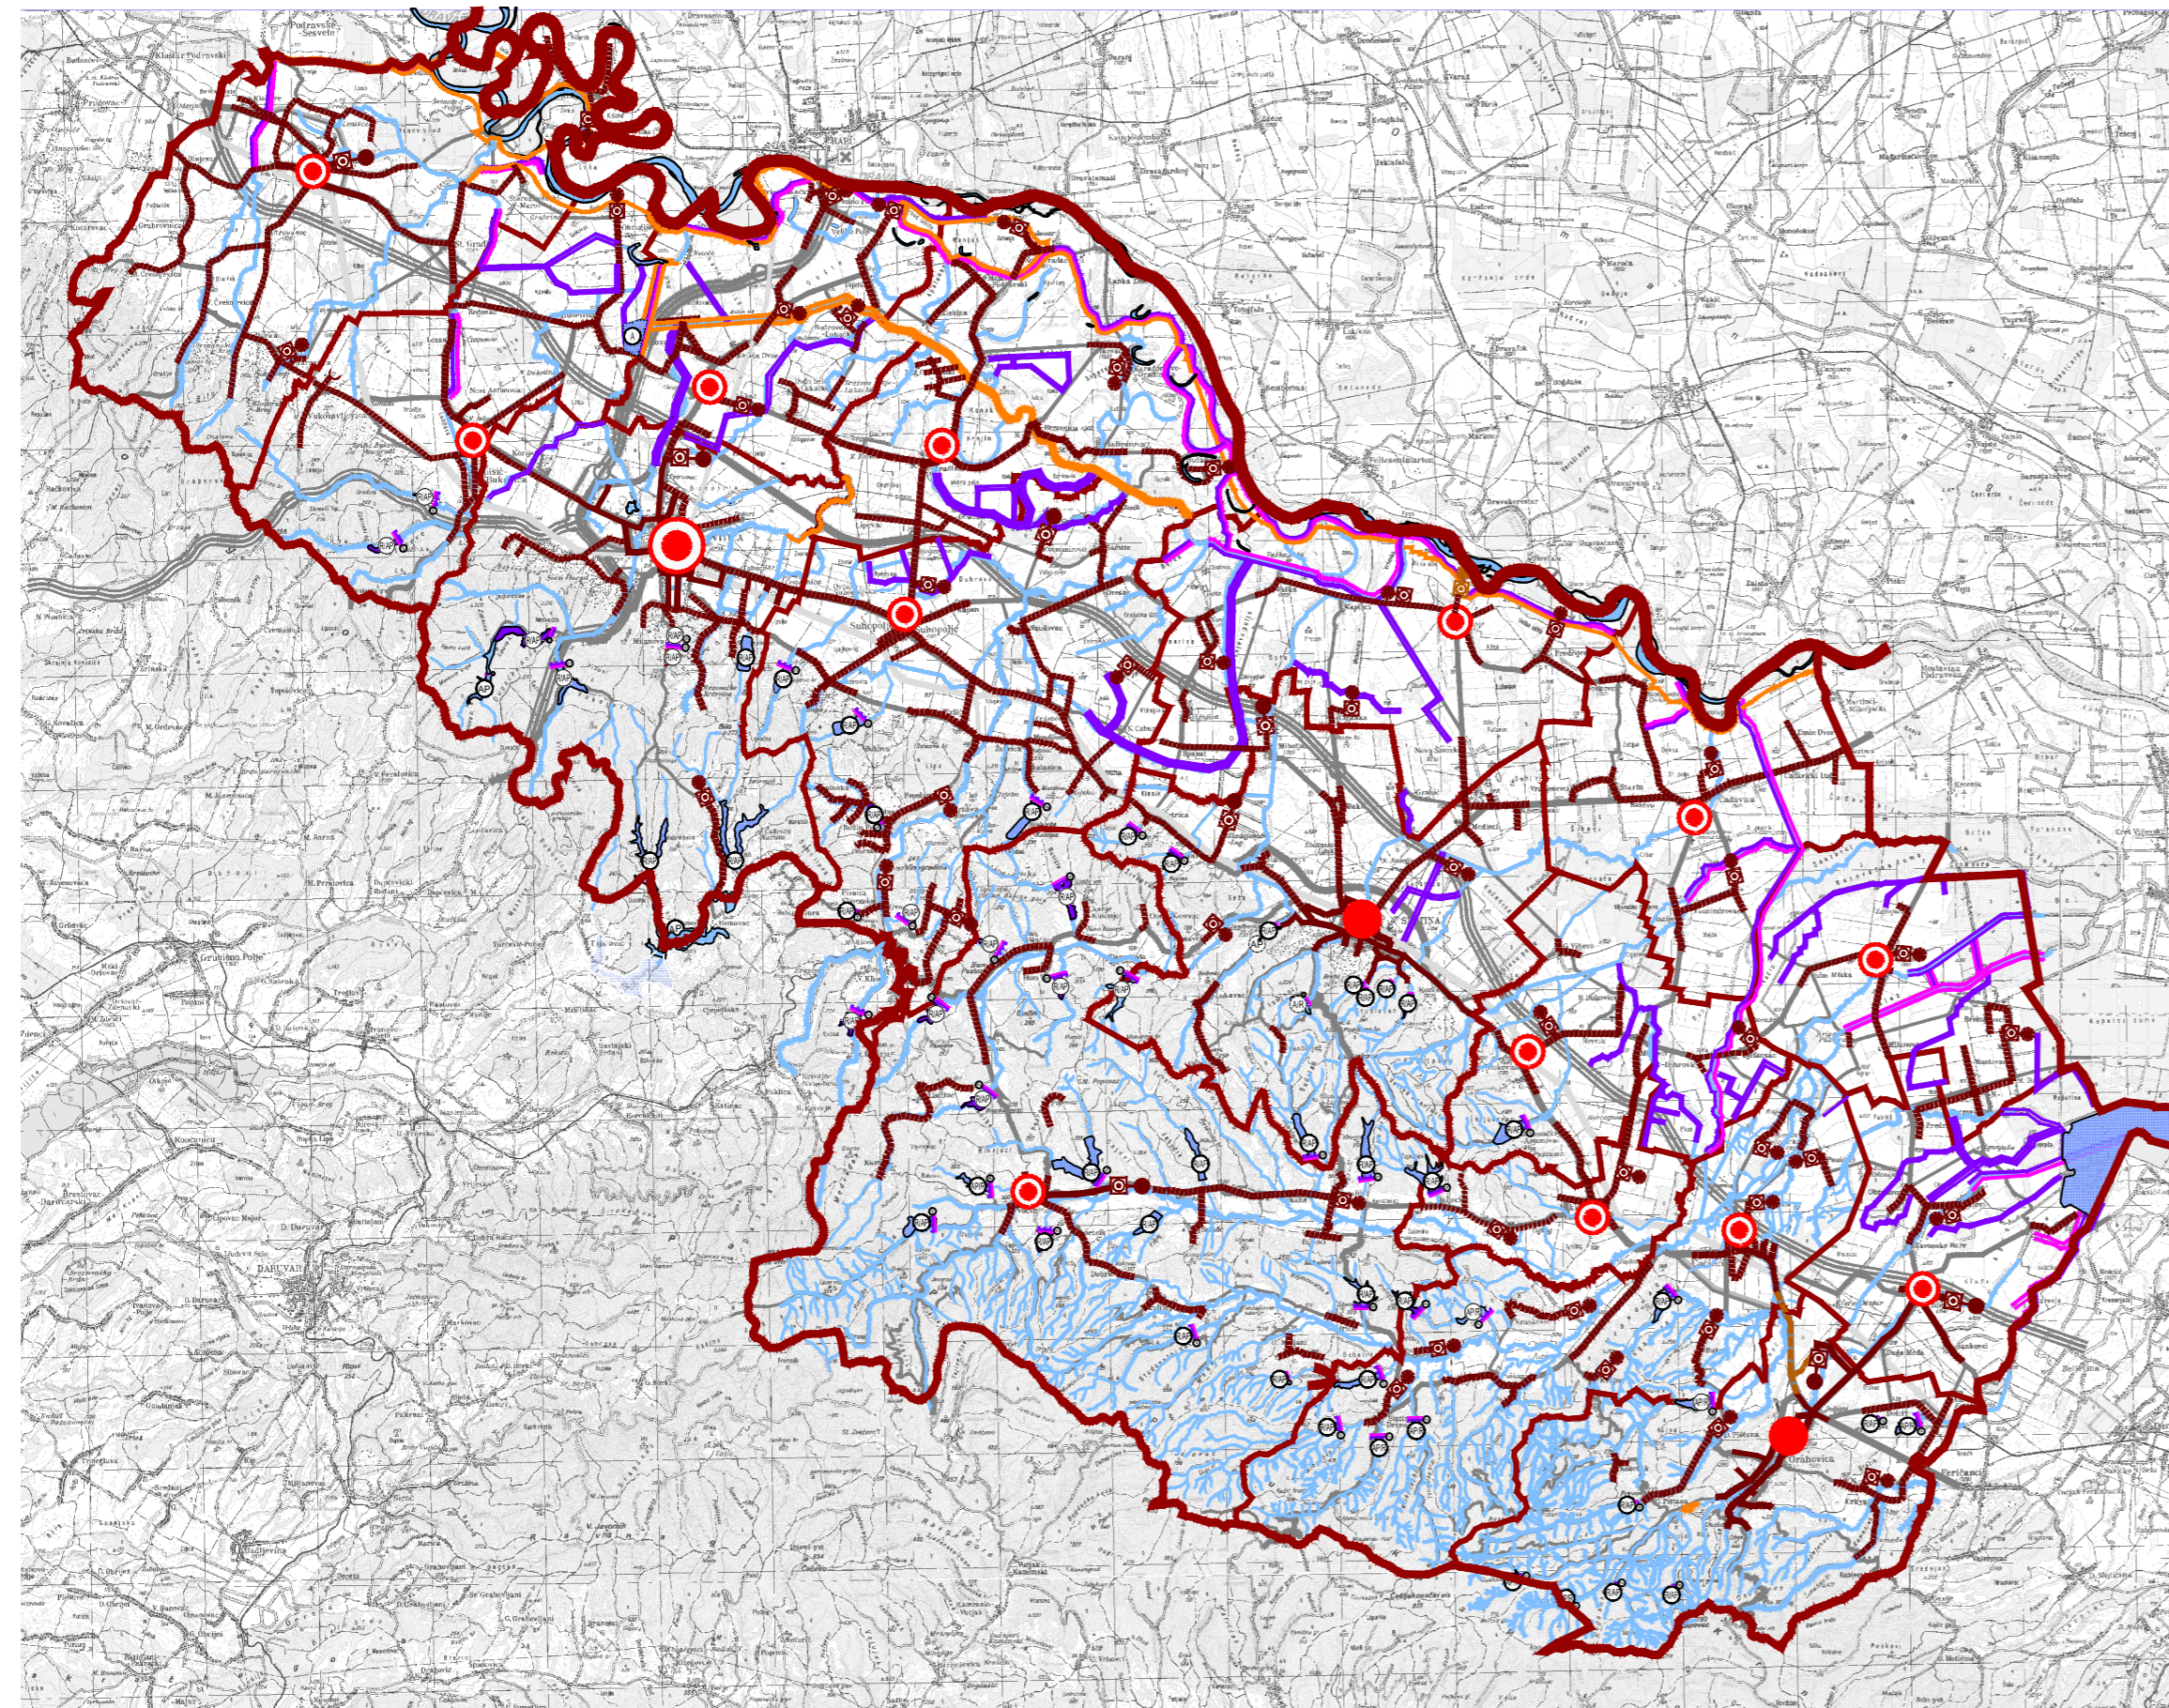

TUMAČ PLANSKOG ZNAKOVLJA

GRANICE

- GRANICA DRŽAVE
- GRANICA ŽUPANIJE
- GRANICA GRADA / OPĆINE
- ŽUPANIJSKO SREDIŠTE
- GRADSKO SREDIŠTE
- OPĆINSKO SREDIŠTE

ODVODNJA OTPADNIH VODA

- POSTOJEĆE UREĐAJ ZA PROČIŠĆAVANJE OTPADNIH VODA M - mehanički, B - biološki
- PLANIRANO UREĐAJ ZA PROČIŠĆAVANJE OTPADNIH VODA - alternativna lokacija -
- ISPUST OTPADNIH VODA
- GLAVNI DOVODNI KANAL (KOLEKTOR)
- OSTALI DOVODNI KANALI
- ALTERNATIVNI DOVODNI KANAL

UREĐENJE VODOTOKA I VODA

- REGULACIJSKI I ZAŠTITNI SUSTAV AKUMULACIJA ZA OBRANU OD POPLAVA
- RETENCIJA ZA OBRANU OD POPLAVA
- RETENCIJA / AKUMULACIJA
- NASIP (OBALOUTVRDE)
- BRANA nasuta - BN
- VODOTOK I NASIP
- INUNDACIJSKO PODRUČJE
- VODOTOK
- BRDSKI POTOCI

MELIORACIJSKA ODVODNJA

- OSNOVNA KANALSKA MREŽA
- OSNOVNA KANALSKA SA NASIPOM
- DETALJNA KANALSKA MREŽA
- RIBNJAK
- VODE
- TRASE CESTOVNIH PROMETNICA I ŽELJEZNIČKE PRUGE

Županija: VIROVITIČKO-PODRAVSKA ŽUPANIJA	
Naziv prostornog plana: PROSTORNI PLAN ŽUPANIJE VI. IZMJENE I DOPUNE	
Naziv kartogramskog prikaza: ODVODNJA OTPADNIH VODA, MELIORACIJSKA ODVODNJA, UREĐENJE VODOTOKA I VODA - VI. IZMJENE I DOPUNE	
Broj kartogramskog prikaza: 4.4.2.	Mjerilo kartogramskog prikaza: 1:250 000
Odluka o izradi VI. Izmjena i dopuna Prostornog plana Virovitičko-podravске županije (službeno glasilo): "SLUŽBENI GLASNIK" VIROVITIČKO-PODRAVSKE ŽUPANIJE broj 2/16. Javna rasprava (datum objave): 13.03.2018. god. "SLUŽBENI GLASNIK" VIROVITIČKO-PODRAVSKE ŽUPANIJE, broj 3/18.	Odluka predstavničkog tijela o donošenju plana (službeno glasilo): "SLUŽBENI GLASNIK" VIROVITIČKO-PODRAVSKE ŽUPANIJE broj Javni uvid održan: od: 22.03.2018 god. do 20.04.2018. god.
Pečat tijela odgovornog za provođenje javne rasprave:	Odgovorna osoba za provođenje javne rasprave: ZORICA HEGEDUŠIĆ, dipl.iur. (ime, prezime i potpis)
Suglasnost na plan prema članku 108. Zakona o prostornom uređenju ("Narodne novine" broj 153/13. i 65/17.) Broj suglasnosti: KLASA: xxx-xx/xx-xx/x URBROJ: xxx-xx-x-xx-xx datum: Zagreb, xx.xx.xxxx.god.	
Pravna osoba/tijelo koje je izradilo plan: ZAVOD ZA PROSTORNO UREĐENJE VIROVITIČKO-PODRAVSKE ŽUPANIJE	
Pečat pravne osobe/tijela koje je izradilo plan:	Odgovorna osoba: JASNA BARANJEC-KESERICA, dipl.ing.arh. (ime, prezime i potpis)
Odgovorni voditelj: JASNA BARANJEC-KESERICA, dipl.ing.arh. (ime, prezime i potpis)	
Stručni tim u izradi plana: 1. JASNA BARANJEC-KESERICA, dipl.ing.arh. 2. MARIJANA MATOŠINA LJULJ, dipl.ing.građ. 3. SLOBODANKA JANEŠ, dipl.ing.geotech. 4. MIHAEL PETROVIĆ, maq.ing.arh.	
Pečat predstavničkog tijela:	Predsjednik predstavničkog tijela: MIRAN JANEČIĆ, oec. (ime, prezime i potpis)
Istovjetnost ovog prostornog plana s izvornikom ovjerava:	Pečat nadležnog tijela: