

Trg sv. Josipa 1 33520 Slatina  
e-mail: [arhis@vt.t-com.hr](mailto:arhis@vt.t-com.hr)  
tel/fax: 033 553 171  
mob: 098 752 971  
oib: 33649615982

**INVESTITOR:** VIROVITIČKO-PODRAVSKA ŽUPANIJA  
TRG LJUDEVITA PATAČIĆA 1, VIROVITICA  
OIB: 93362201007

**GRAĐEVINA:** DOM ZDRAVLJA VIROVITIČKO-PODRAVSKE  
ŽUPANIJE-U DOM ZDRAVLJA U SLATINI

**LOKACIJA:** BANA JELAČIĆA 33, SLATINA

**T. D.** 01/18-GP

**Z.O.P.** 01/18

## GLAVNI GRAĐEVINSKI PROJEKT

### VODOVODNOG PRIKLJUČKA

Mapa 1

GLAVNI PROJEKTANT: SNJEŽANA STIPEČ, dipl.ing.arh.



SNJEŽANA STIPEČ  
dipl.ing.arh.  
OVLAŠTENA ARHITEKTICA  
A 58

PROJEKTANT: SNJEŽANA STIPEČ, dipl.ing.arh.


*Stipeč*

DIREKTOR: SNJEŽANA STIPEČ, dipl.ing.arh.

**ARHIS d.o.o.**  
Trg sv. Josipa 1  
SLATINA

*Stipeč*

Slatina, siječanj 2018.

INVESTITOR	VIROVITIČKO-PODRAVSKA ŽUPANIJA LJUDEVITA PATAČIĆA 1, VIROVITICA	 Za projektiranje, građenje i nadzor Trg sv. Josipa 1 33520 Slatina tel/fax: 033 553 171 arhis@vt.t-com.hr
GRAĐEVINA	DOM ZDRAVLJA VIROVITIČKO-PODRAVSKE – DOM ZDRAVLJA U SLATINI	
LOKACIJA	BANA JELAČIĆA 33, SLATINA	
BROJ PROJEKTA:	01/18-GP ; Z.O.P. 01/18	

## SADRŽAJ GLAVNOG PROJEKTA

### MAPA 1

GLAVNI GRAĐEVINSKI PROJEKT  
VODOVODNOG PRIKLJUČKA

izrađen po “ARHIS” d.o.o. Slatina; t.d. 01/17-GP  
projektant: Snježana Stipeč, dipl.ing.arh.

### MAPA 2

ELEKTROTEHNIČKI PROJEKT

izrađen po “ARHIS” d.o.o. Slatina; t.d. 01/18-E  
projektant: , Davor Knochl, dipl.ing.el.

ARHIS d.o.o. Trg sv. Josipa 1 Slatina	VIROVITIČKO-PODRAVSKA ŽUPANIJA, TRG LJUDEVITA PATAČIĆA1, VIROVITICA	Projekt broj : 01/18-GP	
	DOM ZDRAVLJA VPŽ-DOM ZDRAVLJA U SLATINI BANA JELAČIĆA 33, SLATINA	Snježana Stipeč, dipl.ing.arh.	
	Glavni građevinski projekt	01. 2018.	Stranica : 2

# SADRŽAJ MAPE 1

## 1) OPĆI DIO

- IZVOD IZ SUDSKOG REGISTRA
- RJEŠENJE O IMENOVANJU GLAVNOG PROJEKTANTA
- RJEŠENJE O IMENOVANJU PROJEKTANATA
- RJEŠENJE O UPISU PROJEKTANATA U IMENIK OVLAŠTENIH INŽENJERA
- IZJAVA PROJEKTANTA
- PROCJENA VRIJEDNOSTI GRAĐENJA

## 2) TEHNIČKI DIO

- TEHNIČKI OPIS
- GRAFIČKI PRILOZI
  1. KOPIJA KATASTARSKOG PLANA 1:1000
  2. POSTOJEĆE VODOMJERNO OKNO - FOTOGRAFIJA
  3. SITUACIJA 1:1000
  4. DETALJ NOVOPROJEKTIRANOG VODOMJERNOG OKNA PAVILJON 4 1:25
  5. DETALJ NOVOPROJEKTIRANOG VODOMJERNOG OKNA PAVILJON 2 I PAVILJON 3 1:25

ARHIS d.o.o. Trg sv. Josipa 1 Slatina	VIROVITIČKO-PODRAVSKA ŽUPANIJA, TRG LJUDEVITA PATAČIĆA1, VIROVITICA	Projekt broj : 01/18-GP	
	DOM ZDRAVLJA VPŽ-DOM ZDRAVLJA U SLATINI	Snježana Stipeč, dipl.ing.arh.	
	BANA JELAČIĆA 33, SLATINA		
	Glavni građevinski projekt	01. 2018.	Stranica : 3

REPUBLIKA HRVATSKA  
TRGOVAČKI SUD U BJELOVARU

IZVADAK IZ SUDSKOG REGISTRA

SUBJEKT UPISA

MBS:

010058496

...OIB:

33649615982

TVRTKA:

1 ARHIS društvo s ograničenom odgovornošću za projektiranje,  
građenje i nadzor

1 ARHIS d.o.o.

SJEDIŠTE/ADRESA:

1 Slatina (Grad Slatina)  
Trg sv. Josipa 1

PRAVNI OBLIK:

1 društvo s ograničenom odgovornošću

PREDMET POSLOVANJA:

- 1 \* - Građenje, projektiranje, nadzor
- 1 \* - Kupnja i prodaja robe
- 1 \* - Obavljanje trgovačkog posredovanja na domaćem i  
inozemnom tržištu
- 1 \* - Pružanje usluga smještaja
- 1 \* - Poslovanje vlastitim nekretninama
- 1 \* - Iznajmljivanje vlastitih nekretnina
- 1 \* - Poslovanje nekretninama, uz naplatu ili po  
dogovoru
- 1 \* - Iznajmljivanje plovnih prijevoznih sredstava

OSNIVAČI/ČLANOVI DRUŠTVA:

- 1 Snježana Stipeč, OIB: 57634579736  
Slatina, S.S. Kranjčevića 36
- 1 - jedini osnivač d.o.o.

OSOBE OVLAŠTENE ZA ZASTUPANJE:

- 1 Snježana Stipeč  
Slatina, S.S. Kranjčevića 36
- 1 - direktor
- 1 - zastupa društvo pojedinačno bez ograničenja

TEMELJNI KAPITAL:

- 1 20.000,00 kuna

PRAVNI ODNOSI:

Temeljni akt:

- 1 Izjava o osnivanju dana 07.07.2005. god.

D004, 2014-01-13 09:15:17



98.480.015982 d 2

ARHIS d.o.o. Trg sv. Josipa 1 Slatina	VIROVITIČKO-PODRAVSKA ŽUPANIJA, TRG LJUDEVITA PATAČIĆA1, VIROVITICA	Projekt broj : 01/18-GP	
	DOM ZDRAVLJA VPŽ-DOM ZDRAVLJA U SLATINI	Snježana Stipeč, dipl.ing.arh.	
	BANA JELAČIĆA 33, SLATINA		
	Glavni građevinski projekt	01. 2018.	Stranica : 4

REPUBLIKA HRVATSKA  
TRGOVAČKI SUD U BJELOVARU

IZVADAK IZ SUDSKOG REGISTRA

SUBJEKT UPISA

FINANCIJSKA IZVJEŠĆA:

Predano	God.	Za razdoblje	Vrsta izvještaja
eu 28.03.13	2012	01.01.12 - 31.12.12	GFI-POD izvještaj

Upise u glavnu knjigu proveli su:

RBU Tt	Datum	Naziv suda
0001 Tt-05/709-2	19.07.2005	Trgovački sud u Bjelovaru
eu /	25.03.2009	elektronički upis
eu /	30.03.2010	elektronički upis
eu /	24.03.2011	elektronički upis
eu /	27.03.2012	elektronički upis
eu /	28.03.2013	elektronički upis

U Bjelovaru, 13. siječnja 2014.



ARHIS d.o.o. Trg sv. Josipa I Slatina	VIROVITIČKO-PODRAVSKA ŽUPANIJA, TRG LJUDEVITA PATAČIĆA1, VIROVITICA	Projekt broj : 01/18-GP	
	DOM ZDRAVLJA VPŽ-DOM ZDRAVLJA U SLATINI	Snježana Stipeč, dipl.ing.arh.	
	BANA JELAČIĆA 33, SLATINA		
	Glavni građevinski projekt	01. 2018.	Stranica : 5

Na temelju članka 52 Zakona o gradnji (NN 153/13, 20/17), donosi se:

## IMENOVANJE

I kojim se SNJEŽANA STIPEČ, dipl.ing.arh. imenuje se za glavnog projektanta na izradi glavnog projekta za :

INVESTITOR: VIROVITIČKO-PODRAVSKA ŽUPANIJA  
TRG LJUDEVITA PATAČIĆA 1, VIROVITICA

GRAĐEVINA: DOM ZDRAVLJA VPŽ-DOM ZDRAVLJA U SLATINI

LOKACIJA: BANA JELAČIĆA 33, SLATINA

Z.O.P. 01/18

II Glavni projektant iz točke I ovog rješenja odgovoran je za cjelovitost i međusobnu usklađenost projekata

III Glavnog projektanta odredio je investitor

## O B R A Z L O Ž E N J E

Imenovani Glavni projektant ispunio je uvjete Upisom u Imenik ovlaštenih arhitekata, Klasa UP/I-350-07/91-01/503 Ur.br. 314-01-99-1 od 19.07.1999. predviđene Zakonom o gradnji, te je odlučeno kao u izreci ovog Rješenja.

Slatina, siječanj 2018.

Direktor :  
Snježana Stipeč, dipl.ing.arh.

ARHIS d.o.o. Trg sv. Josipa I Slatina	VIROVITIČKO-PODRAVSKA ŽUPANIJA, TRG LJUDEVITA PATAČIĆA1, VIROVITICA	Projekt broj : 01/18-GP	
	DOM ZDRAVLJA VPŽ-DOM ZDRAVLJA U SLATINI BANA JELAČIĆA 33, SLATINA	Snježana Stipeč, dipl.ing.arh.	
	Glavni građevinski projekt	01. 2018.	Stranica : 6

Na temelju članka 51 Zakona o gradnji (NN 153/13, 20/17), donosi se :

## RJEŠENJE O IMENOVANJU PROJEKTANTA

I kojim se određuju Projektanti na izradi glavnog projekta za :

INVESTITOR: VIROVITIČKO-PODRAVSKA ŽUPANIJA  
TRG LJUDEVITA PATAČIĆA 1, VIROVITICA

GRAĐEVINA: DOM ZDRAVLJA VPŽ-DOM ZDRAVLJA U SLATINI

LOKACIJA: BANA JELAČIĆA 33, SLATINA

Z.O.P. 01/18

Te se imenuje :

1. PROJEKTANT GRAĐEVINSKOG PROJEKTA: SNJEŽANA STIPEČ, dipl.ing.arh.
2. PROJEKTANT ELEKTROTEHNIČKOG PROJEKTA: DAVOR KNOCHL, dipl.ing.el.

II Projektant je odgovoran da projekt koji izrađuje ispunjava propisane uvjete, temeljne zahtjeve za građevinu, zahtjeve propisane za energetska svojstva zgrada, da je usklađena sa odredbama Zakona o gradnji.

### O B R A Z L O Ž E N J E

Imenovani Projektanti upisani su u Komoru ovlaštenih inženjera, te su ispunili uvjete predviđene Zakonom o gradnji, te je odlučeno kao u izreci ovog Rješenja.

Slatina, 01. 2018.

Direktor :  
Snježana Stipeč, dipl.ing.arh.

ARHIS d.o.o. Trg sv. Josipa I Slatina	VIROVITIČKO-PODRAVSKA ŽUPANIJA, TRG LJUDEVITA PATAČIĆA1, VIROVITICA	Projekt broj : 01/18-GP	
	DOM ZDRAVLJA VPŽ-DOM ZDRAVLJA U SLATINI	Snježana Stipeč, dipl.ing.arh.	
	BANA JELAČIĆA 33, SLATINA		
	Glavni građevinski projekt	01. 2018.	Stranica : 7



## REPUBLIKA HRVATSKA

### HRVATSKA KOMORA ARHITEKATA I INŽENJERA U GRADITELJSTVU

Klasa: UP/I-350-07/91-01/ 503  
Urbroj: 314-01-99-1  
Zagreb, 19. srpnja 1999.

Na temelju članka 24. i 50. Zakona o Hrvatskoj komori arhitekata i inženjera u graditeljstvu (Narodne novine, broj 47/98), Odbor za upise Razreda arhitekata, rješavajući po zahtjevu koji je podnijela STIPEČ SNJEŽANA, dipl.ing.arh., SLATINA, S.S. KRANJČEVIĆA 36, za upis u Imenik ovlaštenih arhitekata, donio je

### RJEŠENJE

1. U Imenik ovlaštenih arhitekata upisuje se **STIPEČ SNJEŽANA**, dipl.ing.arh., SLATINA, u stručni smjer **ovlašteni arhitekt** pod rednim brojem **56**, s danom upisa **28.10.1998.** godine.
2. Upisom u Imenik ovlaštenih arhitekata, STIPEČ SNJEŽANA, dipl.ing.arh., SLATINA, stječe pravo na uporabu strukovnog naziva "**ovlašteni arhitekt**" i pravo na obavljanje poslova temeljem članka 25. Zakona o Hrvatskoj komori arhitekata i inženjera u graditeljstvu, a u svezi s člankom 4. stavkom 1. Statuta Hrvatske komore arhitekata i inženjera u graditeljstvu, te ostala prava i dužnosti sukladno posebnim propisima.
3. Ovlaštenom arhitektu izdaje se "**arhitektonska iskaznica**" i stječe pravo na uporabu "**pečata**".

### Obrazloženje

STIPEČ SNJEŽANA, dipl.ing.arh., podnijela je Zahtjev za upis u Imenik ovlaštenih arhitekata .



ARHIS d.o.o. Trg sv. Josipa I Slatina	VIROVITIČKO-PODRAVSKA ŽUPANIJA, TRG LJUDEVITA PATAČIĆA1, VIROVITICA	Projekt broj : 01/18-GP	
	DOM ZDRAVLJA VPŽ-DOM ZDRAVLJA U SLATINI	Snježana Stipeč, dipl.ing.arh.	
	BANA JELAČIĆA 33, SLATINA		
	Glavni građevinski projekt	01. 2018.	Stranica : 8

Odbor za upise razreda arhitekata proveo je postupak u povodu dostavljenog Zahtjeva, te je temeljem članka 24. stavka 2. Zakona o Hrvatskoj komori arhitekata i inženjera u graditeljstvu (Narodne novine, broj 47/98), a u svezi s člankom 5. stavkom 4. i člankom 18. Statuta Hrvatske komore arhitekata i inženjera u graditeljstvu (Narodne novine, broj 40/99), riješeno kao u izreci.

Upisom u Imenik ovlaštenih arhitekata imenovana stječe pravo na izradu i uporabu pečata, sukladno članku 35. Statuta Hrvatske komore arhitekata i inženjera u graditeljstvu i na izdavanje "arhitektonske iskaznice".

Na temelju članka 141. stavka 1. točke 1. Zakona o općem upravnom postupku (Narodne novine, broj 53/91), predmet je riješen po skraćenom postupku.

#### Pouka o pravnom lijeku

Protiv ovog Rješenja žalba nije dopuštena, ali se može pokrenuti upravni spor podnošenjem tužbe Upravnom sudu Republike Hrvatske, u roku od 30 dana od primitka ovog Rješenja.


  
**PREDSJEDNIK KOMORE**  
**IVAN FRANIĆ, dipl.ing.arh.,v.r.**

Dostaviti:

1. SNJEŽANA STIPEČ, 33520 SLATINA, S.S. KRANJČEVIĆA 36
2. U Zbirku isprava Komore
3. Pismohrana Komore

Zabilješka:

Istovjetnost ovog otpravka s izvornikom ovjerava

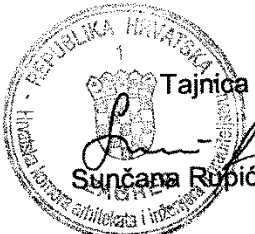  
**Tajnica Komore:**  
**Sunčana Ropić, dipl.iur.**

Broj. 86-02/01  
Zagreb, 14.07.2006. godine

ARHIS d.o.o. Trg sv. Josipa 1 Slatina	VIROVITIČKO-PODRAVSKA ŽUPANIJA, TRG LJUDEVITA PATAČIĆA1, VIROVITICA	Projekt broj : 01/18-GP	
	DOM ZDRAVLJA VPŽ-DOM ZDRAVLJA U SLATINI	Snježana Stipeč, dipl.ing.arh.	
	BANA JELAČIĆA 33, SLATINA		
	Glavni građevinski projekt	01. 2018.	Stranica : 9

PROJEKTANT: SNJEŽANA STIPEČ  
Klasa rješenja: UP/I-350-07/91-01/503  
Urbroj: 314-01-99-1

Temeljem Zakona o gradnji (NN 153/13, 25/17) čl.108.stavak 2. izdaje se

#### IZJAVA

kojom potvrđujem da je glavni građevinski projekt izrađen u skladu s odredbama slijedećih zakona, pravilnika, propisa i normi:

Zakon o gradnji (NN 153/13, 25/17)  
Zakon o zaštiti okoliša (NN 80/13, 153/13)  
Zakon o vodama, (NN 153/09, 130/11, 56/13, 14/14)  
Zakon o zaštiti od požara, ( NN 92/10).  
Zakon o zaštiti na radu ( NN 71/14).  
Zakon o komunalnom gospodarstvu (NN 26/03, 82/04, 110/04, 178/04, 38/09, 79/09, 49/11, 144/12)  
Zakon o vodi za ljudsku potrošnju ( NN 56/13 )  
Zakon o predmetima opće uporabe ( NN 39/13 )  
Zakon o sanitarnoj inspekciji (NN 113/08, 88/10)  
Pravilnik o hidrantskoj mreži za gašenje požara (NN br. 08/06)  
Pravilnik o graničnim vrijednostima emisija otpadnih voda (NN 87/10)  
Pravilnik o graničnim vrijednostima opasnih i drugih tvari u otpadnim vodama ( NN 94/08).  
Pravilnik o zdravstvenoj ispravnosti vode za piće ( NN 47/08).  
Pravilnik o parametrima sukladnosti i metodama analize vode za ljudsku potrošnju (NN 125/13).  
Pravilnik o zdravstvenoj ispravnosti predmeta i materijala koji dolaze u neposredni dodir s hranom (NN 125/09, 31/11)  
Opći i tehnički uvjeti isporuke vodnih usluga na području grada Slatine

Slatina, 01. 2018.

PROJEKTANT:  
Snježana Stipeč, dipl.ing.arh.

 SNJEŽANA STIPEČ  
dipl.ing.arh.  
OVLAŠTENARHITEKTICA  
A 58  
*Stipeč*

ARHIS d.o.o. Trg sv. Josipa 1 Slatina	VIROVITIČKO-PODRAVSKA ŽUPANIJA, TRG LJUDEVITA PATAČIĆA1, VIROVITICA	Projekt broj : 01/18-GP	
	DOM ZDRAVLJA VPŽ-DOM ZDRAVLJA U SLATINI BANA JELAČIĆA 33, SLATINA	Snježana Stipeč,dipl.ing.arh.	
	Glavni građevinski projekt	01. 2018.	Stranica : 10

## PROCJENA TROŠKOVA GRADNJE

**Cijena izgradnje:**

**123.000,00 HRK**

PROJEKTANT:  
Snježana Stipeč, dipl.ing.arh.



ARHIS d.o.o. Trg sv. Josipa 1 Slatina	VIROVITIČKO-PODRAVSKA ŽUPANIJA, TRG LJUDEVITA PATAČIĆA1, VIROVITICA	Projekt broj : 01/18-GP	
	DOM ZDRAVLJA VPŽ-DOM ZDRAVLJA U SLATINI BANA JELAČIĆA 33, SLATINA	Snježana Stipeč,dipl.ing.arh.	
	Glavni građevinski projekt	01. 2018.	Stranica : 11

## 2) PROJEKT VODOVODNOG PRIKLJUČKA

ARHIS d.o.o. Trg sv. Josipa 1 Slatina	VIROVITIČKO-PODRAVSKA ŽUPANIJA, TRG LJUDEVITA PATAČIĆA1, VIROVITICA	Projekt broj : 01/18-GP	
	DOM ZDRAVLJA VPŽ-DOM ZDRAVLJA U SLATINI	Snježana Stipeč, dipl.ing.arh.	
	BANA JELAČIĆA 33, SLATINA		
	Glavni građevinski projekt	01. 2018.	Stranica : 12

## TEHNIČKI OPIS

### POSTOJEĆE STANJE

Dom zdravlja Virovitičko-podravške županije – ispostava Slatina se sastoji od više zasebnih paviljona, a predmet ovog projekta je razdvajanje mjerenja Paviljona 4 (objekt liječnika obiteljske medicine), Paviljona 3 (objekt stomatoloških ordinacija) i Paviljona 2 (hitna medicina).

Sve tri funkcionalne cjeline su priključene na javni vodoopskrbni sustav u ulici Bana Jelačića preko zajedničkog vodomjernog okna unutar kojeg je ugrađen jedan zajednički vodomjer, a profil priključka je d63.

### PROJEKTNO RJEŠENJE

Ovim glavnim projektom obuhvaćena je rekonstrukcija postojećeg vodoopskrbnog priključka kako bi se mogao ugraditi vodomjer sa daljinskim očitanjem posebno za svaku zgradu (Paviljon 2, Paviljon 3 i Paviljon 4).

Projektom se predviđa izgradnja dva nova vodomjerna okna unutar kojih će se ugraditi novi vodomjeri sa daljinskim očitanjem.

Točna lokacija vodnomjernog okna će se utvrditi na terenu, a o tome će odlučiti nadzorni inženjer i predstavnik nadležnog komunalnog poduzeća. Vodomjerna okna minimalnih unutarnjih dimenzija 120x215x180/25cm i 150x215x180/25cm izvesti će se od armiranog betona c25/30 i smještena su u zelenoj površini. Za spuštanja u vodomjerno okno postaviti će se penjalice od punog rebrastog čelika Ø 20 mm. Poklopac ulaza u vodomjerno okno je lijevano željezni četverokutni, vodonepropusni, veličine 60 x 60 cm s natpisom "VODA". Poklopac treba biti klase A15. Vodomjerno okno se ne spaja na kanalizaciju, već se voda u slučaju kvara ispumpava. U tu svrhu se ispod poklopca u podu vodomjernog okna izvesti će se udubljenje Ø 30 cm, dubine 40 cm, a pod okna se izvodi u padu prema tom udubljenju.

U skladu s Općim tehničkim uvjetima isporuke vodnih usluga grada Slatine unutar vodomjernih okana ugraditi će se zaštitnik od povratnog toka ( ZOPT) tip BA.

Novoprojektirana vodoopskrbna mreža predviđa se izvesti od PEHD PE100 vodovodnih cijevi prema odrednicama DIN 8074 i DIN 8075 za tlak NP10 u kvaliteti ISO 9001-9002 . Spajanje sučeonim zavarivanjem ili elektrospojnicama. Nakon pozitivnog rezultata probe instalacija se pušta u probni pogon do prijema, nakon čega se pristupa izoliranju mreže, zatrpavanju rovova i zatvaranju usjeka.

Nakon prijema obavezno kompletnu mrežu treba dezinficirati, isprati i pustiti u redovan pogon.

PROJEKTANT:  
Snježana Stipeč, dipl.ing.arh.

 **SNJEŽANA STIPEČ**  
dipl.ing.arh.  
OVLAŠTENARHITEKTICA  
A 58  
*Stipeč*

ARHIS d.o.o. Trg sv. Josipa 1 Slatina	VIROVITIČKO-PODRAVSKA ŽUPANIJA, TRG LJUDEVITA PATAČIĆA1, VIROVITICA	Projekt broj : 01/18-GP	
	DOM ZDRAVLJA VPŽ-DOM ZDRAVLJA U SLATINI BANA JELAČIĆA 33, SLATINA	Snježana Stipeč,dipl.ing.arh.	
	Glavni građevinski projekt	01. 2018.	Stranica : 13

# GRAFIČKI PRILOZI

ARHIS d.o.o. Trg sv. Josipa 1 Slatina	VIROVITIČKO-PODRAVSKA ŽUPANIJA, TRG LJUDEVITA PATAČIĆA1, VIROVITICA	Projekt broj : 01/18-GP	
	DOM ZDRAVLJA VPŽ-DOM ZDRAVLJA U SLATINI BANA JELAČIĆA 33, SLATINA	Snježana Stipeč, dipl.ing.arh.	
	Glavni građevinski projekt	01. 2018.	Stranica : 14



REPUBLIKA HRVATSKA  
DRŽAVNA GEODETSKA UPRAVA  
PODRUČNI URED ZA KATASTAR VIROVITICA  
ODJEL ZA KATASTAR NEKRETNOSTI SLATINA

K.o. PODRAVSKA SLATINA  
k.č.br.: 3605/3, 3610


KLASA: 935-06/18-01/7  
URBROJ: 541-19-03/8-18-2  
SLATINA, 12.01.2018.

### IZVOD IZ KATASTRARSKOG PLANA

Mjerilo 1:1000  
Izvorom mjerilo 1:1000



Oslobođeno naplate upravnih pristojbi sukladno odredbama čl. 8. st. 1. točke 2. Zakona o upravnim pristojbama (»Narodne novine«, br. 115/16).

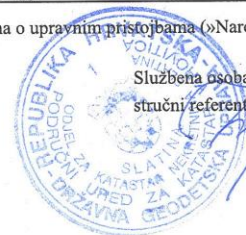

Službena osoba: Hermina Hrgović  
stručni referent za katastarske poslove



ARHIS d.o.o. Trg sv. Josipa 1 Slatina	VIROVITIČKO-PODRAVSKA ŽUPANIJA, TRG LJUDEVITA PATAČIĆA1, VIROVITICA	Projekt broj : 01/18-GP	
	DOM ZDRAVLJA VPŽ-DOM ZDRAVLJA U SLATINI	Snježana Stipeč,dipl.ing.arh.	
	BANA JELAČIĆA 33, SLATINA		
	Glavni građevinski projekt	01. 2018.	Stranica : 15

## Potojeće vodomjerno okno








REPUBLIKA HRVATSKA  
DRŽAVNA GEODETSKA UPRAVA  
PODRUČNI URED ZA KATASTAR VIROVITICA  
ODJEL ZA KATASTAR NEKRETNOSTI SLATINA

KLASA: 935-06/18-01/7  
URBROJ: 541-19-03/8-18-2  
SLATINA, 12.01.2018.

K.o. PODRAVSKA SLATINA  
k.č.br.: 3605/3, 3610


# SITUACIJA - VODOVODNI PRIKLJUČAK

1:1000

 


## IZVOD IZ KATASTARSKOG PLANA

Mjerilo 1:1000  
Izvorno mjerilo 1:1000

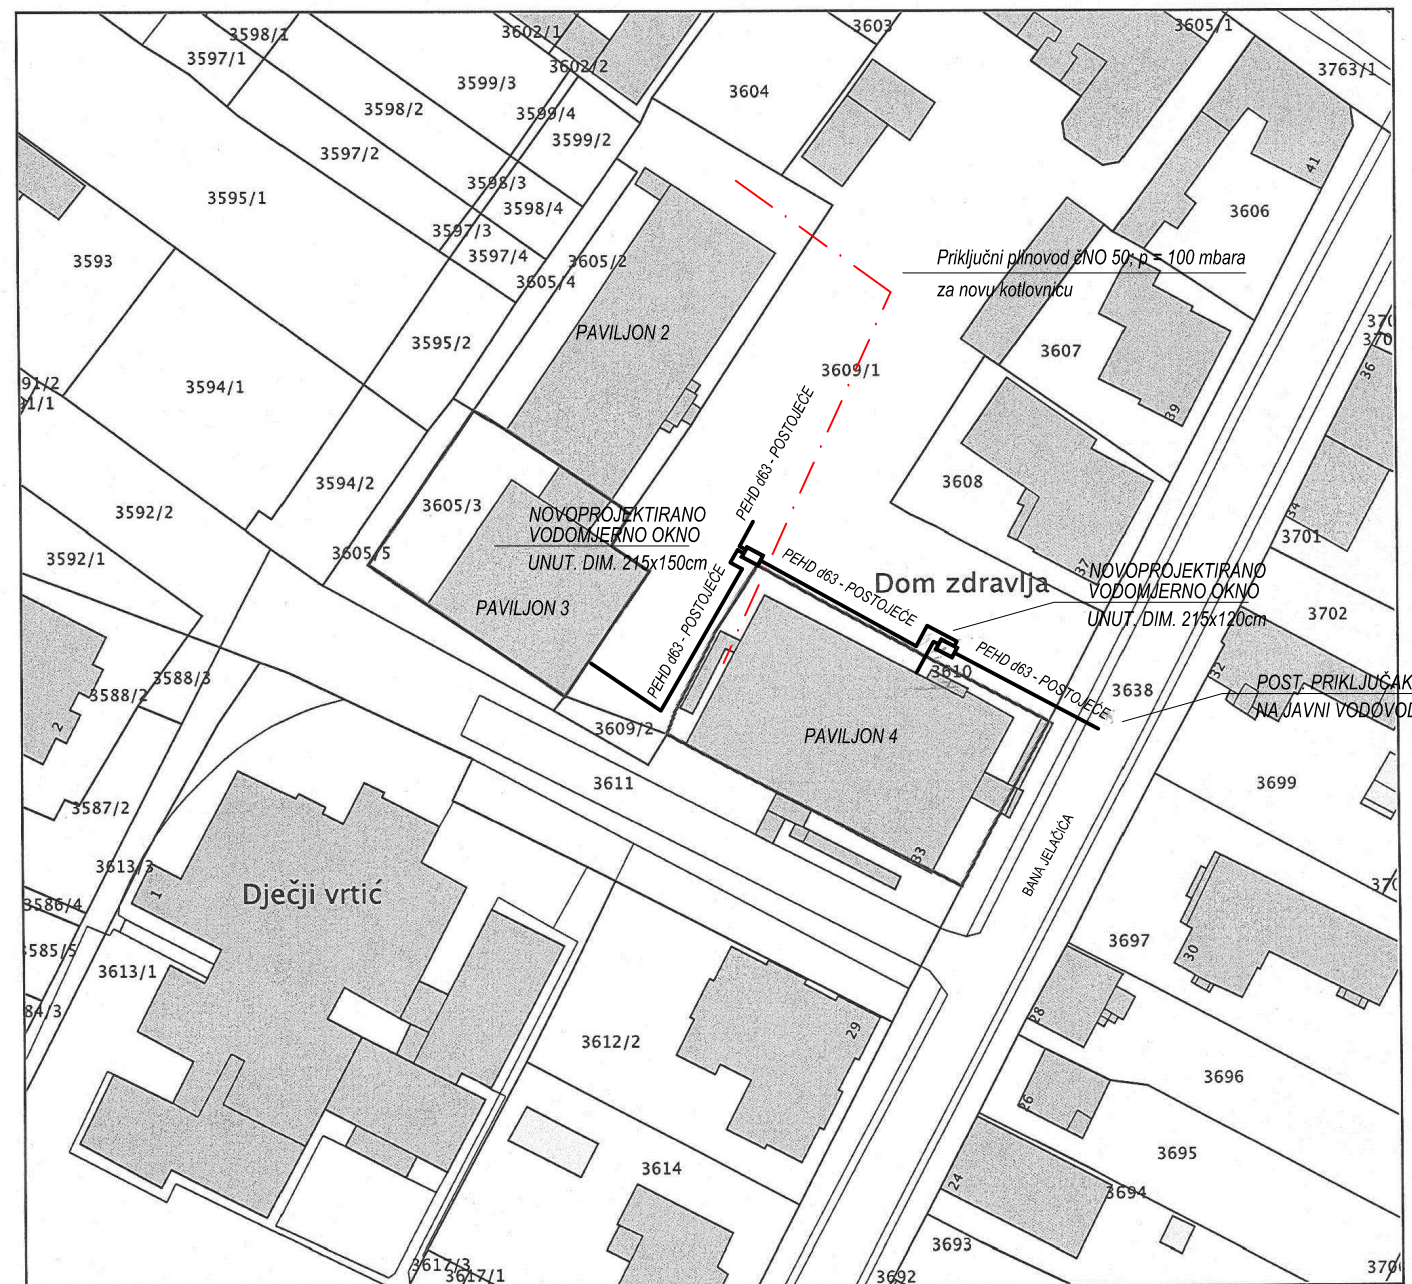

Oslobođeno naplate upravnih pristojbi sukladno odredbama čl. 8. st. 1. točke 2. Zakona o upravnim pristojbama («Narodne novine», br. 115/16).


Službena osoba: Hermina Hrgović  
stručni referent za katastarske poslove

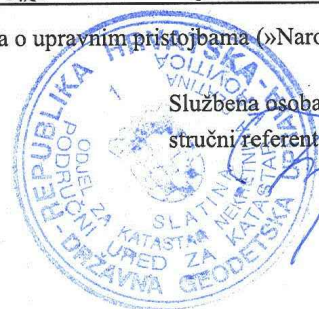

 Trg sv. Josipa 1 33520 Slatina tel/fax: 033 553 171		BROJ T.D. 1/18-GP	MJERILO: 1:1000	DATUM: 01.2018.	BROJ LISTA: 03
NARUČITELJ:	Virovitičko-podravska županija	SADRŽAJ:	SITUACIJA		
GRADEVINA:	Dom zdravlja Virovitičko-podravske županije Dom zdravlja u Slatini	PROJEKTANT:	SNJEŽANA STIPEČ dipl.ing.arh.		
LOKACIJA:	Bana Jelačića 33, Slatina				
VRSTA I FAZA PROJEKTA:	GLAVNI PROJEKT VODOVODA				

# DETALJ NOVOPROJEKTIRANOG VODOMJERNOG OKNA Mj 1:25


## PAVILJON 4

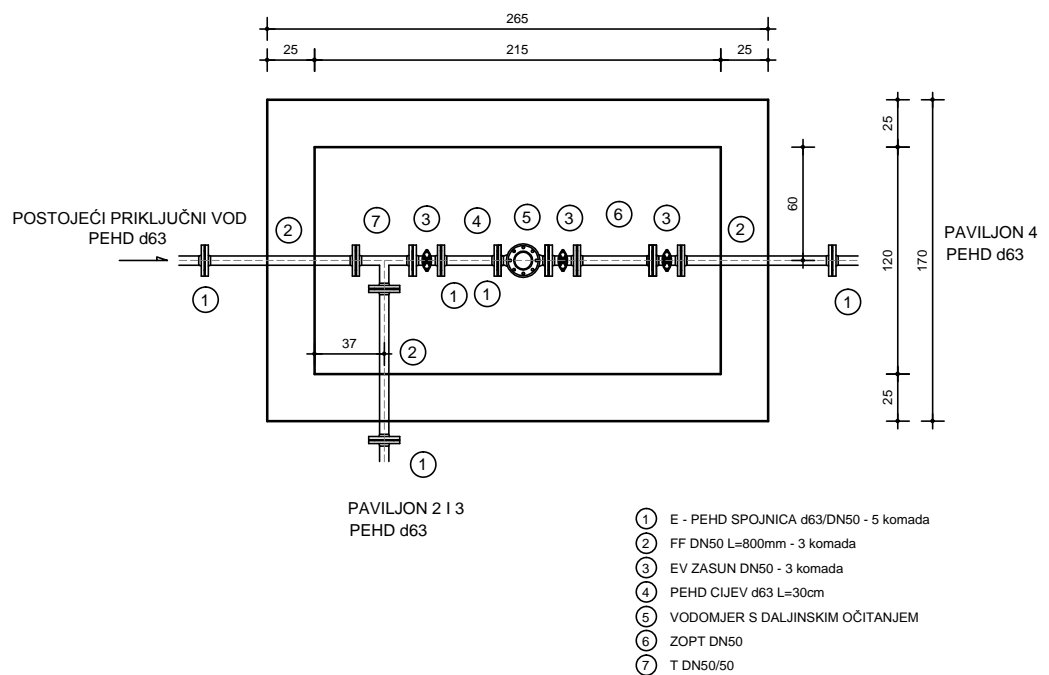


<b>ARHIS d.o.o.</b> Za projektiranje , građenje i nadzor		Trg sv. Josipa 1 33520 Slatina tel/fax: 033 553 171	BROJ T.D. <b>1/18-GP</b>	MJERILO: <b>1:1000</b>	DATUM: <b>01.2018.</b>	BROJ LISTA: <b>04</b>
NARUČITELJ:	Virovitičko-podravska županija		SADRŽAJ:	DETALJ VODOMJERNOG OKNA		
GRADEVINA:	Dom zdravlja Virovitičko-podravske županije Dom zdravlja u Slatini		PROJEKTANT:	SNJEŽANA STIPEČ dipl.ing.arh.		
LOKACIJA:	Bana Jelačića 33, Slatina					
VRSTA I FAZA PROJEKTA:	GLAVNI PROJEKT VODOVODA					

# DETALJ NOVOPROJEKTIRANOG VODOMJERNOG OKNA Mj 1:25

## PAVILJON 2 I 3

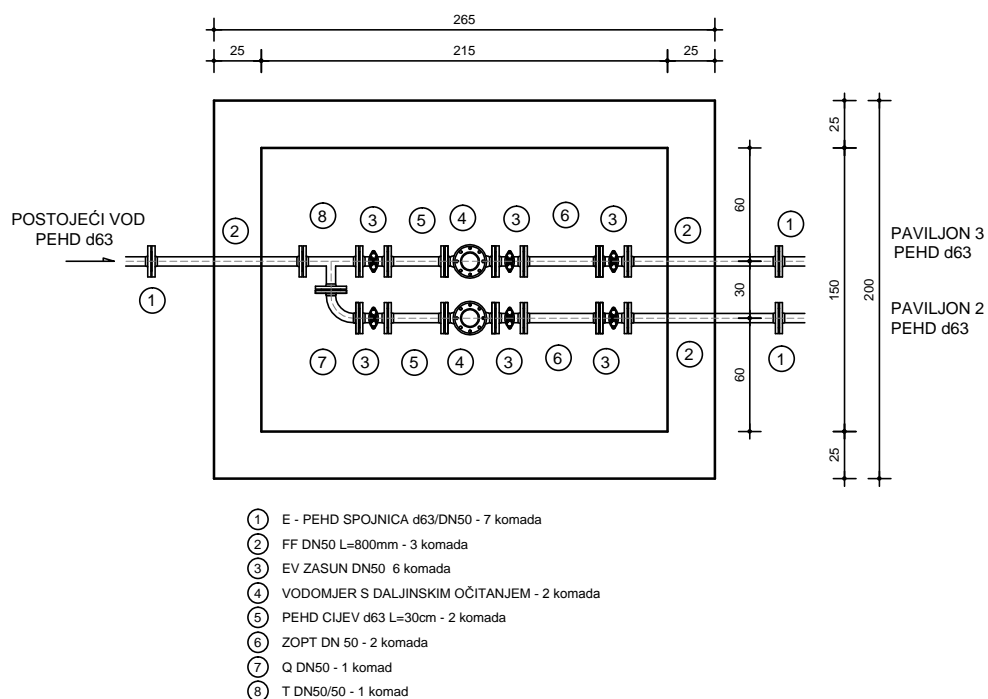
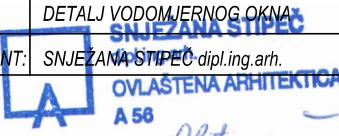
<b>ARHIS d.o.o.</b> Za projektiranje , građenje i nadzor		Trg sv. Josipa 1 33520 Slatina tel/fax: 033 553 171	BROJ T.D. <b>1/18-GP</b>	MJERILO: <b>1:1000</b>	DATUM: <b>01.2018.</b>	BROJ LISTA: <b>05</b>
NARUČITELJ:	Virovitičko-podravska županija		SADRŽAJ:	DETALJ VODOMJERNOG OKNA		
GRAĐEVINA:	Dom zdravlja Virovitičko-podravske županije Dom zdravlja u Slatini		PROJEKTANT:	SNJEŽANA STIPEČ dipl.ing.arh.		
LOKACIJA:	Bana Jelačića 33, Slatina					
VRSTA I FAZA PROJEKTA:	GLAVNI PROJEKT VODOVODA					