


I:\DEKODE-SERVER\Users\Administrator\Documents\Server\PROJEKTI\2015\projekti\BP-15\BP-30-15-DIVORAC\_JANKOVIĆ-FAZNA\_REKONSTRUKCIJA-3\HD\GL-3\_faza\_1\WACRTI\_GL\_3\30-15-218\_GL\_faza\_1\_TK\_00\_20190228.dwg

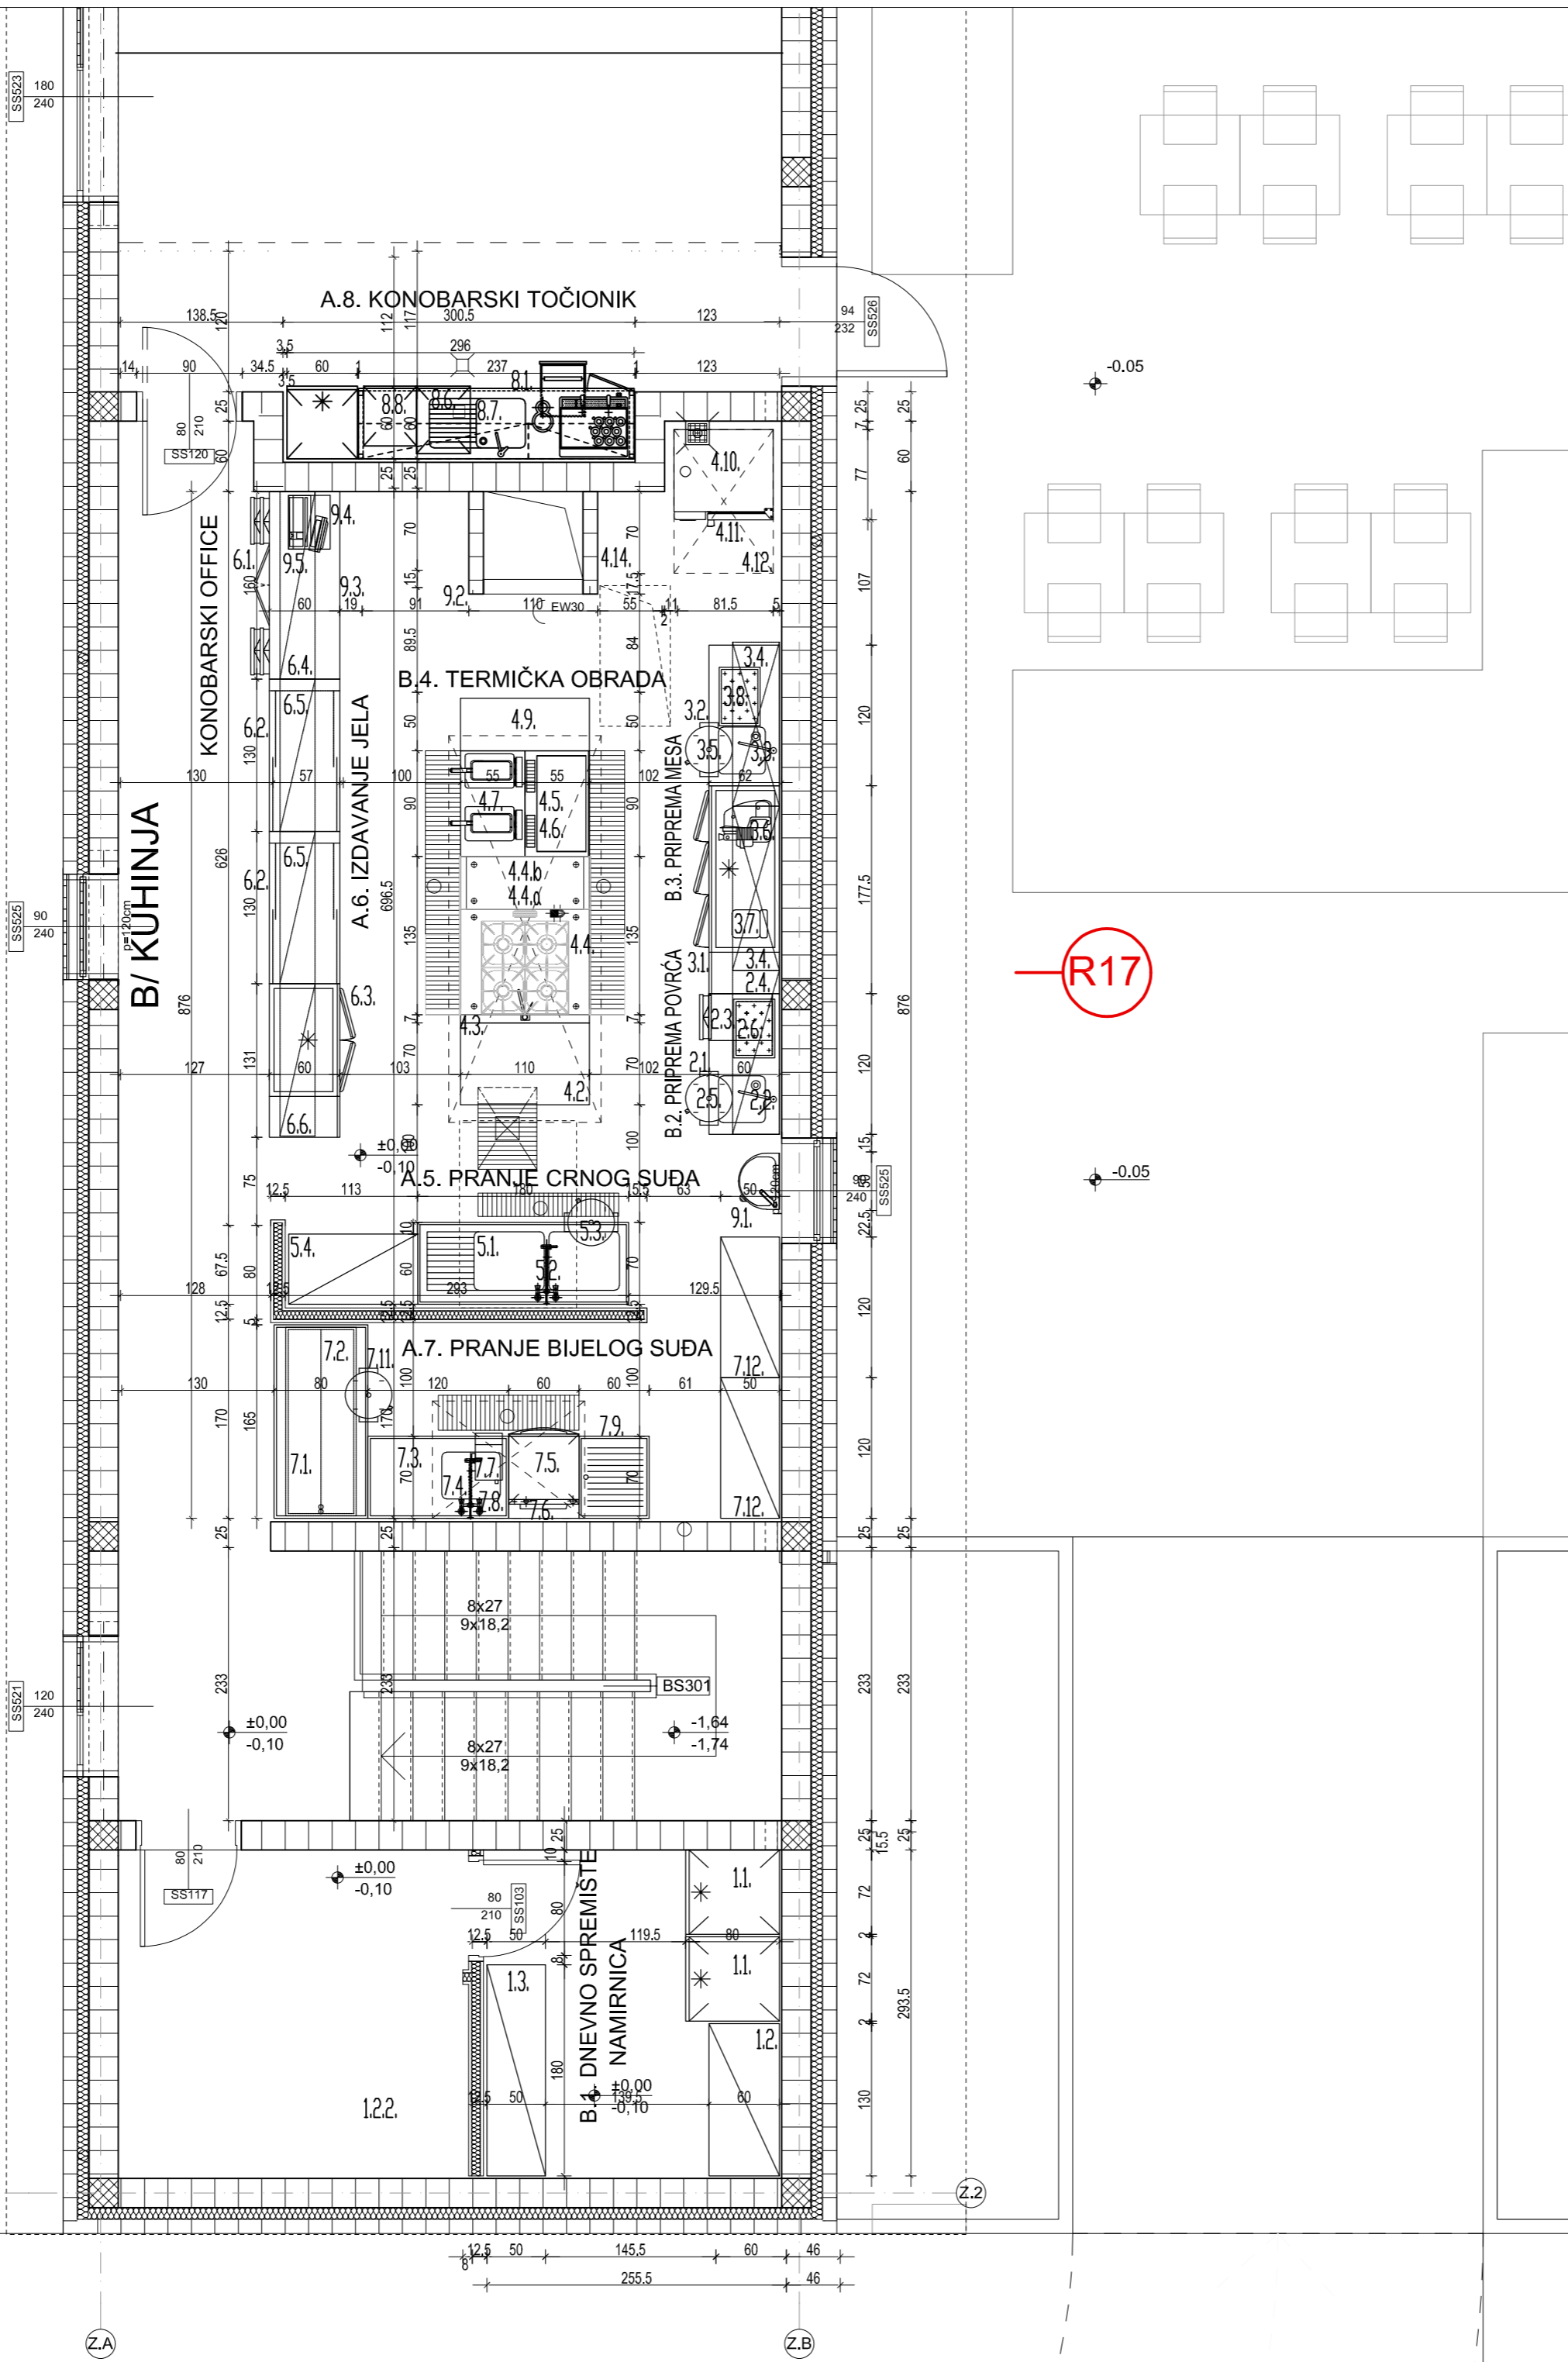

legenda:


napomena:

\*Kote vrijede od završno obrađenih zidova i podova  
Vrsta zahvata pretpostavlja promjene veličina prostora,  
te je obavezna izmjera na objektu i usklađivanje  
prije izrade priključaka i nabave i postave opreme

opće napomene:

- ovaj nacrt uz nacрте ostalih struka  
sastavni je dio glavnog projekta i vrijedi  
samo kao dio te cjeline i ne služi za  
izvođenje

±0.00=121.80mm

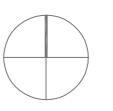

sadržaj priloga:  
00 - KUHINJA I RESTORAN  
DISPOZICIJA PROSTORA I OPREME

zaj. ozn. projekta:  
218-13-13.1  
br. projekta: mjerilo:  
30/15 1:50  
datum: list:  
veljača 2019. TK\_01

 **TATJANA GROZDANIĆ BEGOVIĆ**  
dipl.ing.arh.  
OVLAŠTENA ARHITEKTICA  
A 50

glavni projektant:  
Tatjana Grozdanić Begović, dipl. ing. arh.  
projektant:  
Zoran Divjak, dipl.ing.arh.  
projektni tim:


 **ZORAN DIVJAK**  
dipl.ing.arh.  
OVLAŠTENA ARHITEKTICA  
A 216

projektni ured:  
**DEKODE** d.o.o.  
Kaptol 23, 10000 Zagreb  
odgovorna osoba:  
Zoran Divjak, dipl.ing.arh.

građevina:  
Rekonstrukcija dvorca Janković u Suhopolju u  
centar za posjetitelje sa smještajnim kapacitetima - faza 1  
k.č.br. 1495/1 k.o. Suhopolje  
Investitor:  
Virovitičko-podravaska županija  
Virovitica, Trg Ljudevita Patačića 1

projekat:  
Faza 1 Mapa I/4  
vrsta projekta:  
Tehnološki projekt kuhinje  
razina obrade:  
Glavni projekt - izmjene i dopune

INDEX:SERVERUsers\Administrator\Documents\Projekt\2015\projekti\BP-15\BP-30-15-DIVORAC\_JANKOVIĆ-FAZNA\_REKONSTRUKCIJA-3\HD\GL-3\_faza\_1\NACRTI\_GL\_3\30-15-218\_GL\_faza\_1\_TK\_00\_20190228.dwg

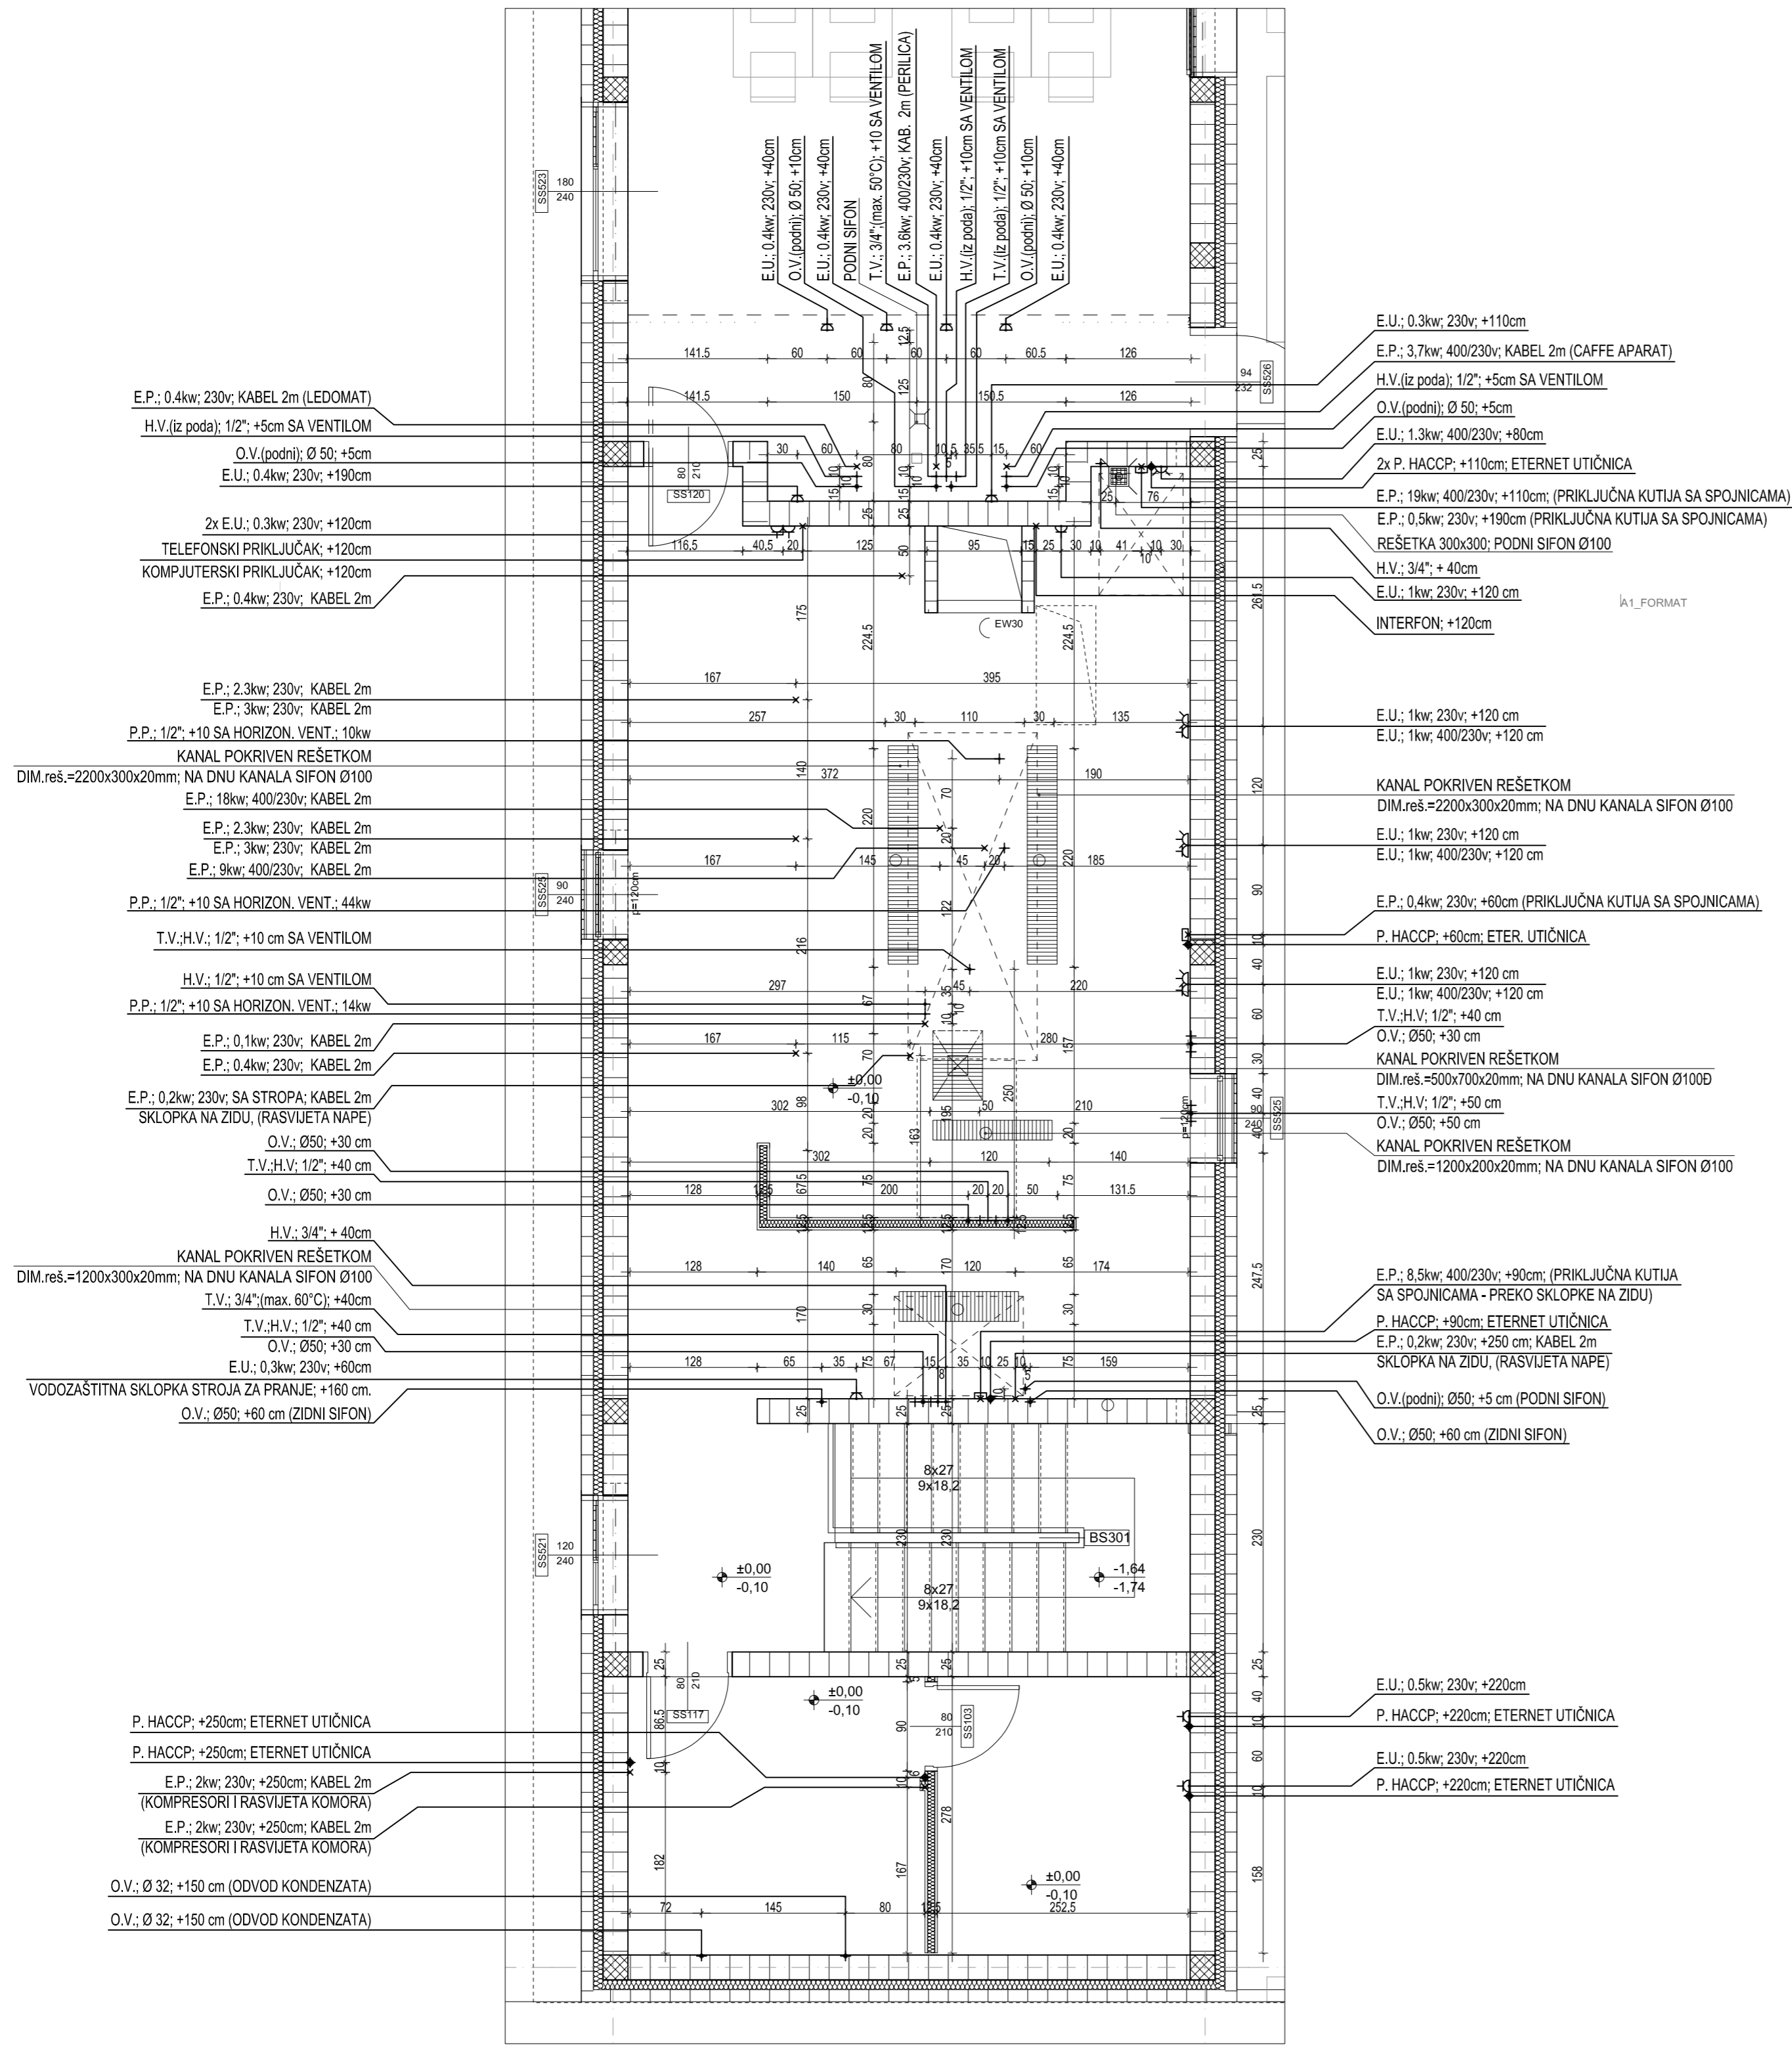

- legenda:**
- + H.V. = priključak hladne vode
  - + T.V. = priključak tople vode
  - + O.V. = odvod vode
  - + O.KONDENZATA = odvod kondenzata
  - x E.P. = električni priključak (monofazni ili trofazni)
  - ⊞ E.P. = električna kutija sa spojnica
  - ⊞ E.U. = električna šuko utičnica 230V (monofazna)
  - ⊞ E.U. = električna šuko utičnica 400V (trofazna)
  - ◆ P. HACCP = priključak HACCP kontrole namirnica
  - ◆ P.P. = priključak plina
  - + P.PARE = priključak pare
  - ▨ Podni kanal s odvodom, pokriven rešetkom

**napomena:**  
 \*Kote vrijede od završno obradenih zidova i podova  
 \*Vrsta zahvata predpostavlja promjene veličina prostora, te je obavezna izmjera na objektu i usklađivanje prije izrade priključaka i nabave i postave opreme  
 \*Dati su samo priključci kuhinjske opreme  
 \*Priključci grijanja, rasvijete, sanitarnih uređaja itd. u instalacionim projektima  
 \*Max. pritisak vode 3 bara

**napomena II:**  
 \*Svi uređaji uzemljeni i spojeni na instalaciju za izjednačavanje potencijala  
 \*Sav metalni namještaj spojeni na instalaciju za izjednačavanje potencijala

**P. HACCP - PRIKLJUČAK HACCP SISTEMA:**  
 Visine pojedinih priključaka vidljive u tlocrtu  
 DUŽINE KABLOVA NPR., 2.5m dužina nepreknutog kabla  
 PREPORUČA SE: folijom zaštićeni (oklopljeni) kabel FTP kategorije 5E (npr. Brand-Rex tip: BICC, GPF)

opće napomene:

- ovaj nacrt uz nacрте ostalih struka sastavni je dio glavnog projekta i vrijedi samo kao dio te cjeline i ne služi za izvođenje

±0.00=121.80mm

**TATJANA GROZDANIĆ BEGOVIĆ**  
 dipl.ing.arh.  
 OVLASŢENA ARHITEKTICA  
 A 50

glavni projektant:  
 Tatjana Grozdanić Begović, dipl. ing. arh.

projektant:  
 Zoran Divjak, dipl.ing.arh.

projektjni tlm:  
 Zoran Divjak, dipl.ing.arh.

**DEKODE**  
 ZORAN DIVJAK  
 dipl.ing.arh.  
 OVLASŢENI ARHITEKT  
 A 216

projektjni ured:  
 DEKODE d.o.o.  
 Kaptol 23, 10000 Zagreb

odgovorna osoba:  
 Zoran Divjak, dipl.ing.arh.

građevina:  
 Rekonstrukcija dvorca Janković u Suhopolju u centar za posjetitelje sa smještajnim kapacitetima - faza 1 k.č.br. 1495/1 k.o. Suhopolje

Investitor:  
 Virovitičko-podravska županija  
 Virovitica, Trg Ljudevita Patačića 1

vrsta projekta:  
 Tehnološki projekt kuhinje

razina obrade:  
 Glavni projekt - izmjene i dopune

zaj. ozn. projekta:  
 218-13-13.1


br. projekta:  
 30/15

datum:  
 veljača 2019.

mjerilo:  
 1:50

list:  
 TK\_02



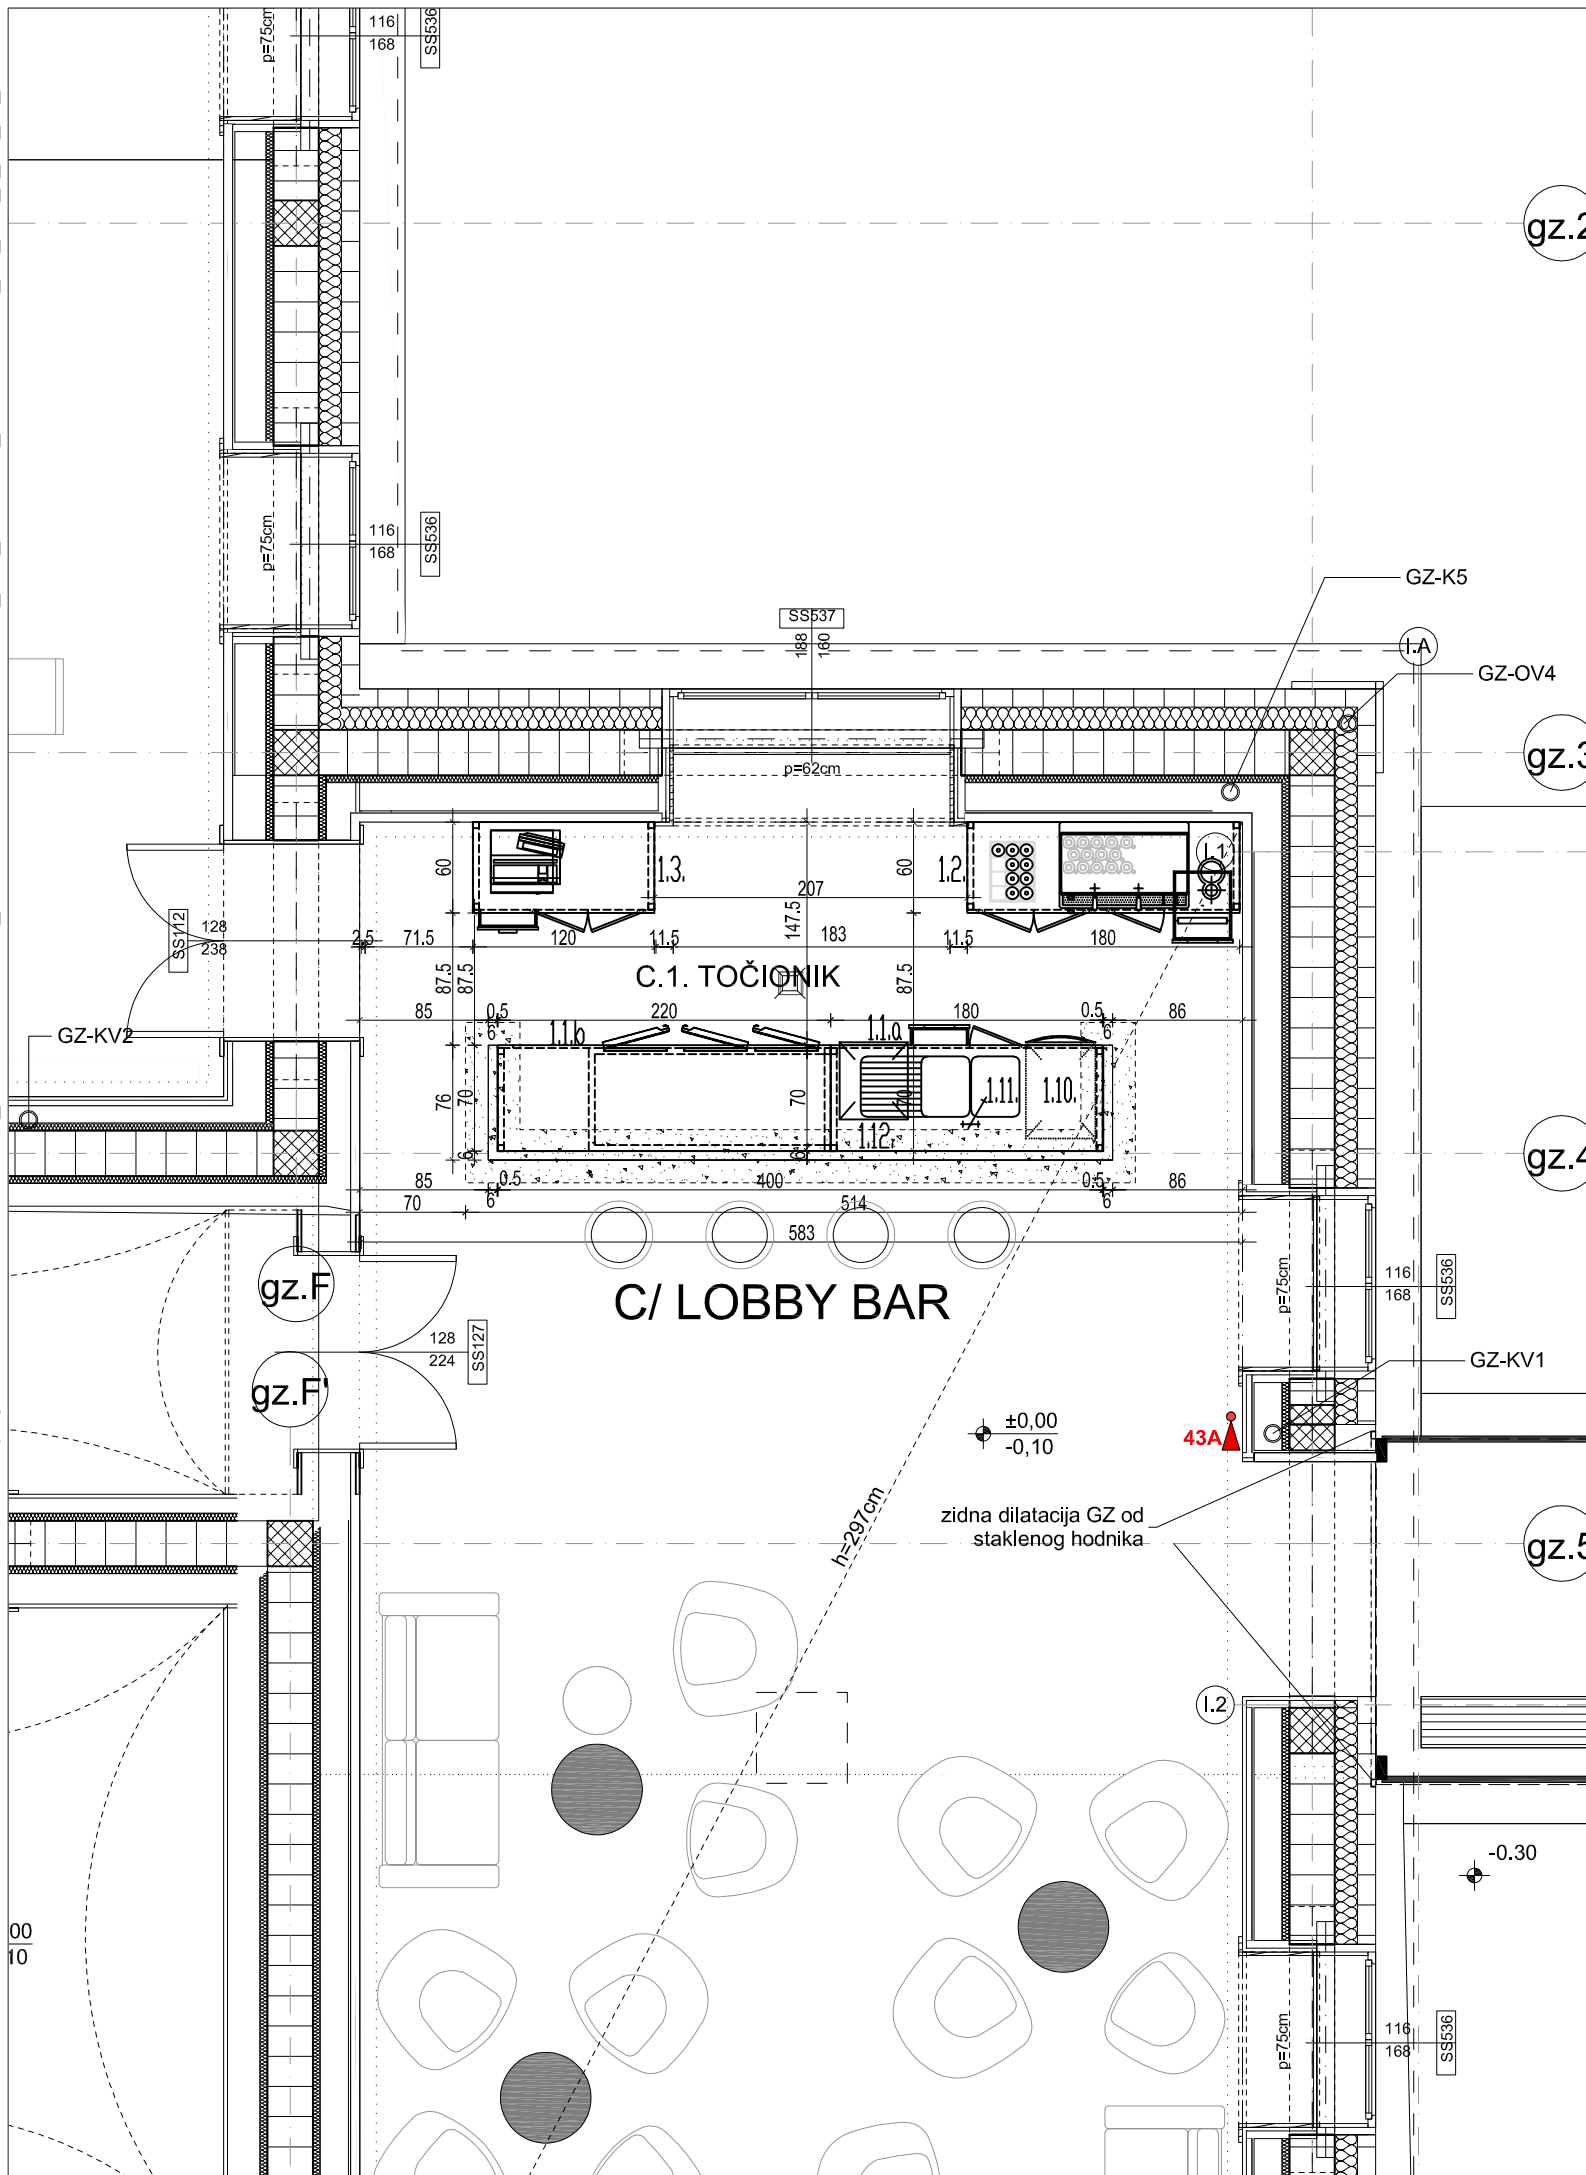

legenda:

napomena:

\*Kote vrijede od završno obradenih zidova i podova  
 \*Vrsta zahvata predpostavlja promjene veličina prostora, te je obavezna izmjera na objektu i usklađivanje prije izrade priključaka i nabave i postave opreme

opće napomene:

- ovaj nacrt uz nacрте ostalih struka sastavni je dio glavnog projekta i vrijedi samo kao dio te cjeline i ne služi za izvođenje

±0.00=121.80mm



sadržaj priloga:  
 00 - TOČIONIK LOBBY BAR-a  
 DISPOZICIJA PROSTORA I OPREME

zaj. ozn. projekta:  
 218-13.1  
 br. projekta: 30/15  
 datum: veljača 2019.  
 mjerilo: 1:50  
 list: TK\_03

**TATJANA GROZDANIĆ BEGOVIĆ**  
 dipl.ing.arh.  
**OVLASŦENA ARHITEKTICA**  
 A 50

glavni projektant:  
 Tatjana Grozdanić Begović, dipl. ing. arh.  
 projektant:  
 Zoran Divjak, dipl.ing.arh.  
 projektni tim:

**DEKODE**  
 ZAGREB, KAPTOL 23 - TEL. 01/ 48 12 049  
 PROJEKTIRANJE I OPREMANJE OBJEKATA


**ZORAN DIVJAK**  
 dipl.ing.arh.  
**OVLASŦENI ARHITEKT**  
 A 216

projektni ured:  
 DEKODE d.o.o.  
 Kaptol 23, 10000 Zagreb  
 odgovorna osoba:  
 Zoran Divjak, dipl.ing.arh.

građevina:  
 Rekonstrukcija dvorca Janković u Suhopolju u centar za posjetitelje sa smještajnim kapacitetima - faza 1  
 k.č.br. 1495/1 k.o. Suhopolje

Investitor:  
 Virovitičko-podravska županija  
 Virovitica, Trg Ljudevita Patačića 1

faza:  
 Faza 1 Mapa I/4  
 vrsta projekta:  
 Tehnološki projekt kuhinje  
 razina obrade:  
 Glavni projekt - izmjene i dopune

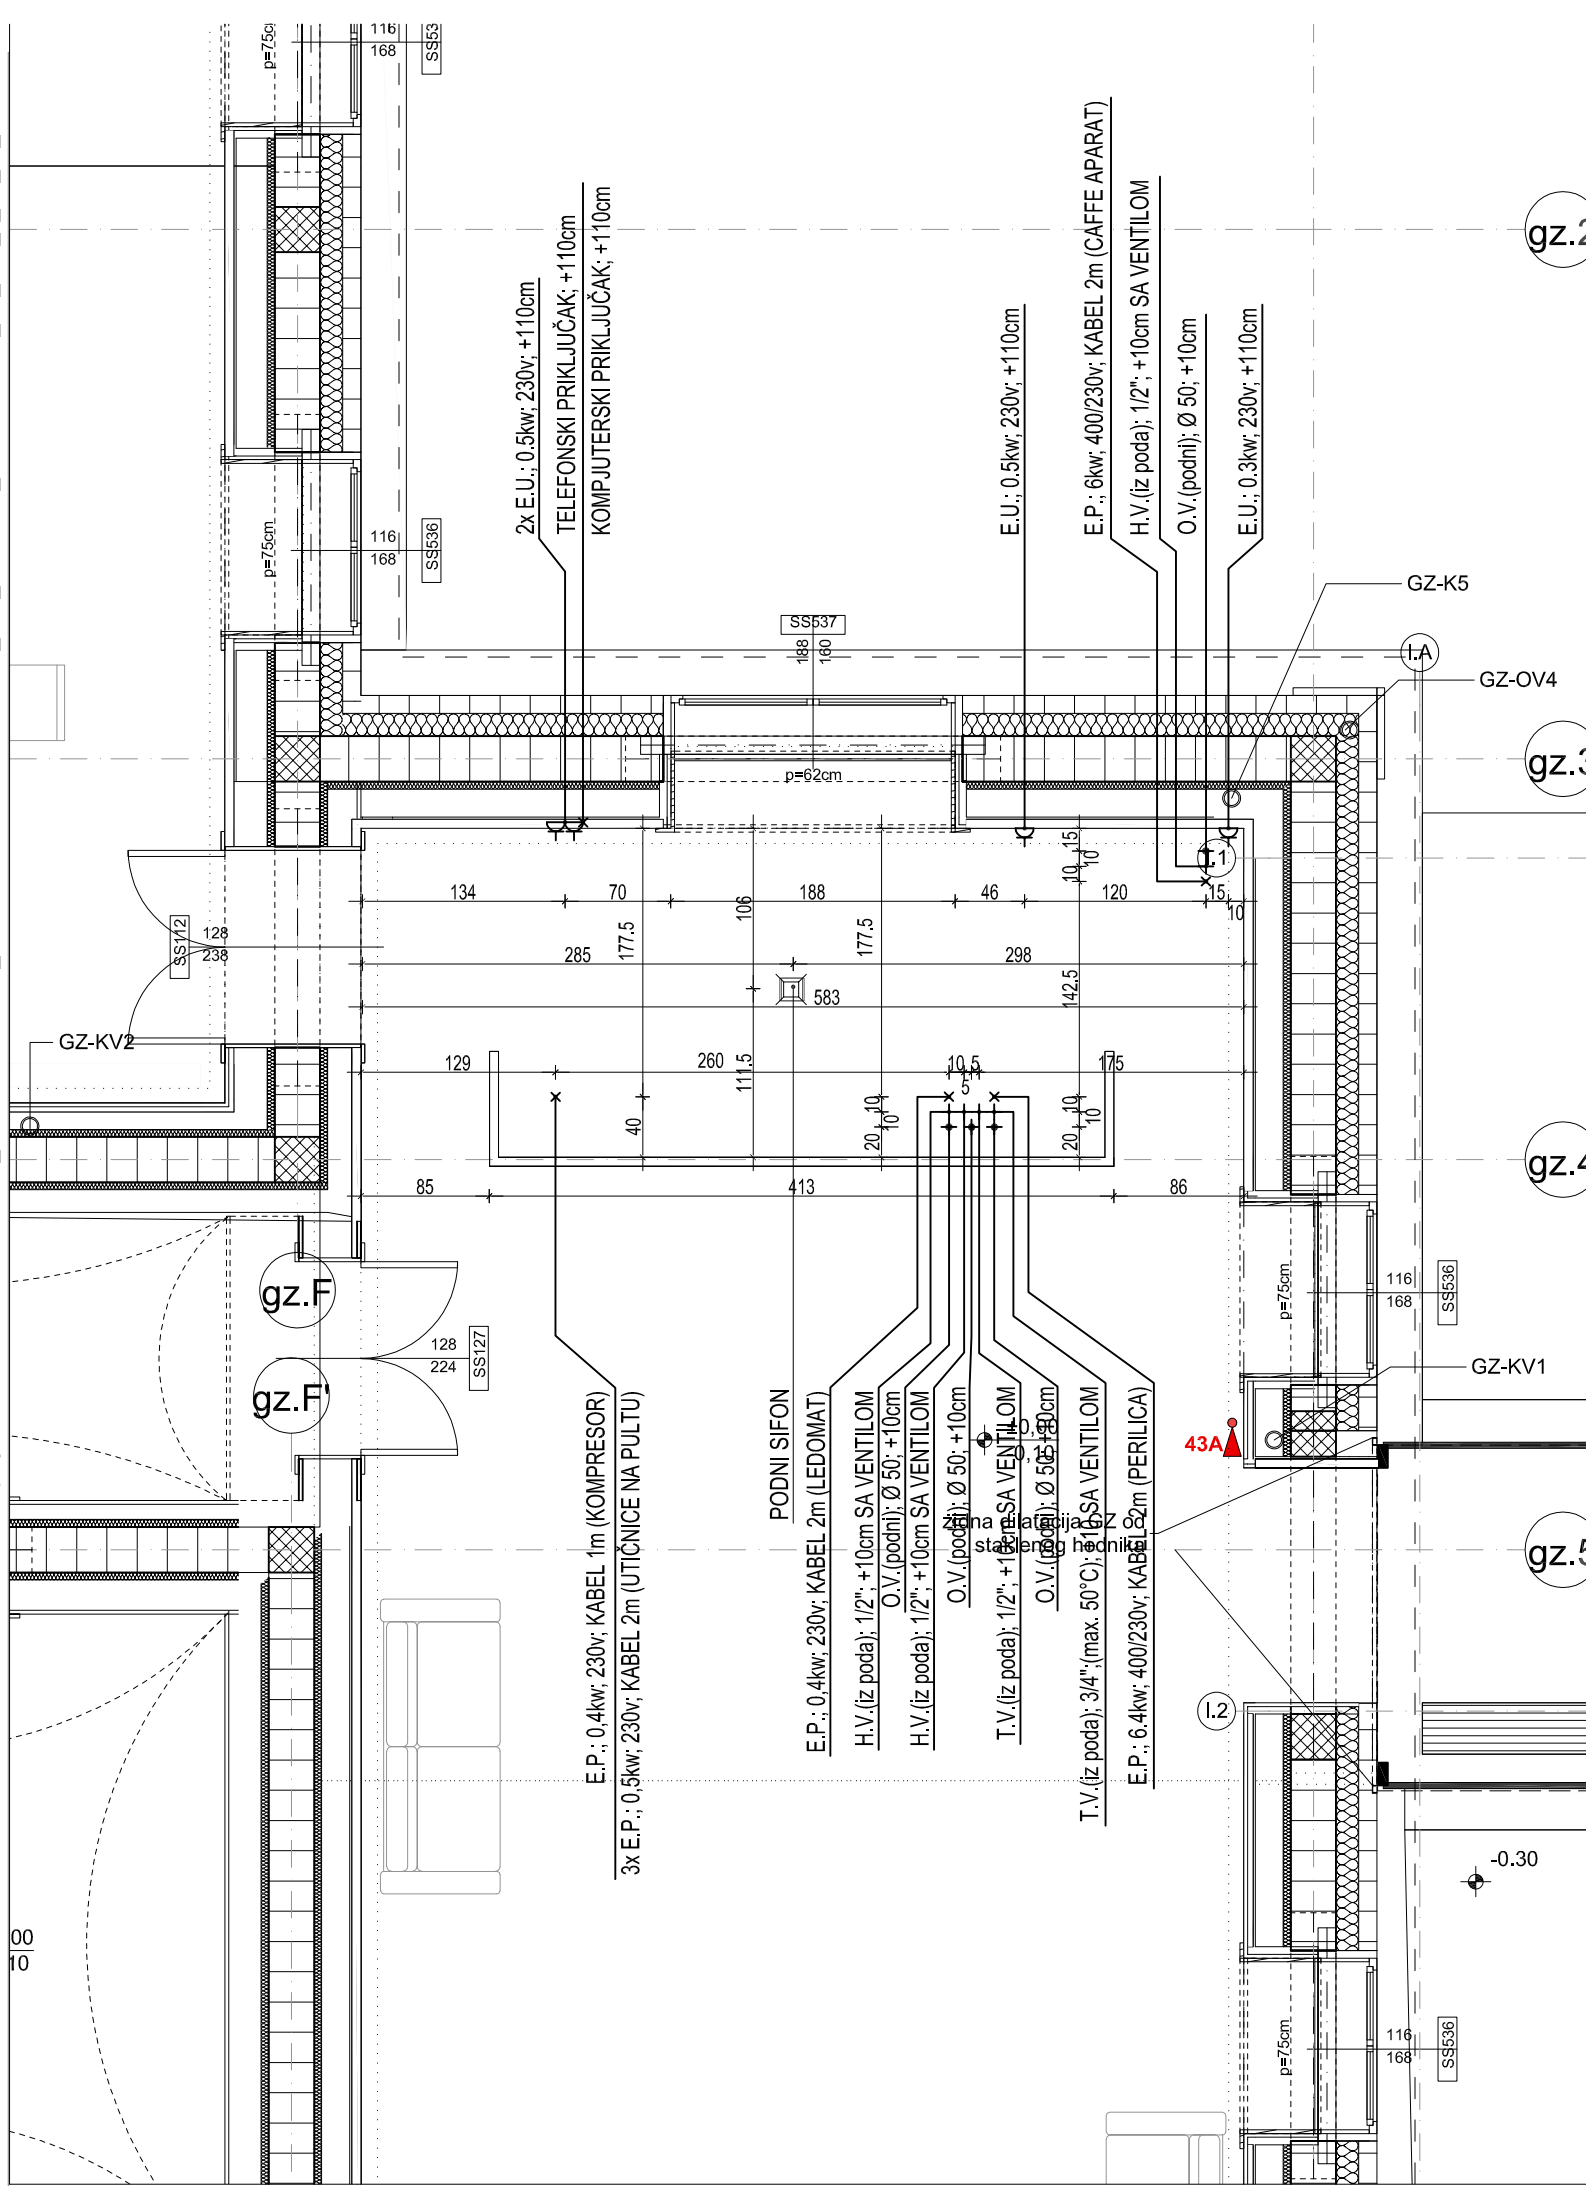

- legenda:**
- + H.V. = priključak hladne vode
  - + T.V. = priključak tople vode
  - + O.V. = odvod vode
  - + O.KONDENZATA = odvod kondenzata
  - x E.P. = električni priključak (monofazni ili trofazni)
  - ⊠ E.P. = električna kutija sa spojnicama
  - ⊠ E.U. = električna šuko utičnica 230V (monofazna)
  - ⊠ E.U. = električna šuko utičnica 400V (trofazna)
  - ◆ P. HACCP = priključak HACCP kontrole namirnica
  - + P.P. = priključak plina
  - + P.PARE = priključak pare
  - ▨ Podni kanal s odvodom, pokriven rešetkom

**napomena:**

\*Kote vrijede od završno obradenih zidova i podova  
 \*Vrsta zahvata predpostavlja promjene veličina prostora, te je obavezna izmjera na objektu i usklađivanje prije izrade priključaka i nabave i postave opreme  
 \*Dati su samo priključci kuhinjske opreme  
 \*Priključci grijanja, rasvijete, sanitarnih uređaja itd. u instalacionim projektima  
 \*Max. pritisak vode 3 bara

**napomena II:**

\*Svi uređaji uzemljeni i spojeni na instalaciju za izjednačavanje potencijala  
 \*Sav metalni namještaj spojeni na instalaciju za izjednačavanje potencijala

**opće napomene:**

- ovaj nacrt uz nacрте ostalih struka sastavni je dio glavnog projekta i vrijedi samo kao dio te cjeline i ne služi za izvođenje

±0.00=121.80mm

**sadržaj priloga:**

00 - TOČIONIK LOBBY BAR-a  
 MIKROLOKACIJE PRIKLJUČAKA

zaj. ozn. projekta:  
 218-13.1

br. projekta: 30/15  
 datum: veljača 2019.

mjerilo: 1:50  
 list: TK\_04

**TATJANA GROZDANIĆ BEGOVIĆ**  
 dipl.ing.arh.  
**OVLASŢENA ARHITEKTICA**  
 A 50

glavni projektant:  
 Tatjana Grozdanić Begović, dipl. ing. arh.

projektant:  
 Zoran Divjak, dipl.ing.arh.

projektirni tim:  
**DEKODE**  
 ZAGREB, KAPTOL 23 - TEL. 01/ 48 12 049  
 PROJEKTIRANJE I OPREMANJE OBJEKATA

projektirni ured:  
**DEKODE d.o.o.**  
 Kaptol 23, 10000 Zagreb

odgovorna osoba:  
 Zoran Divjak, dipl.ing.arh.

**ZORAN DIVJAK**  
 dipl.ing.arh.  
**OVLASŢENI ARHITEKT**  
 A 216

građevina:  
 Rekonstrukcija dvorca Janković u Suhopolju u centar za posjetitelje sa smještajnim kapacitetima - faza 1 k.č.br. 1495/1 k.o. Suhopolje

investitor:  
 Virovitičko-podravska županija  
 Virovitica, Trg Ljudevita Patačića 1

vrsta projekta:  
 Tehnološki projekt kuhinje

razina obrade:  
 Glavni projekt - izmjene i dopune