



PROSTORNI PLAN VIROVITIČKO-PODRAVSKE ŽUPANIJE

VII. IZMJENE I DOPUNE
PRIJEDLOG



Kartogram 4. INFRASTRUKTURNI SUSTAVI

4.3. ENERGETSKI SUSTAVI

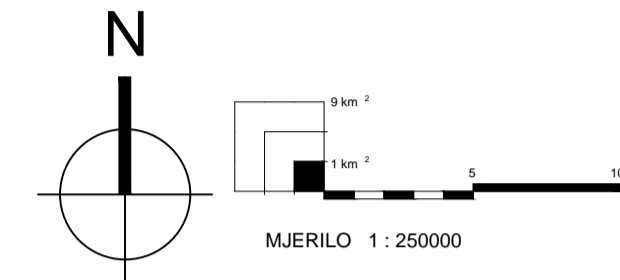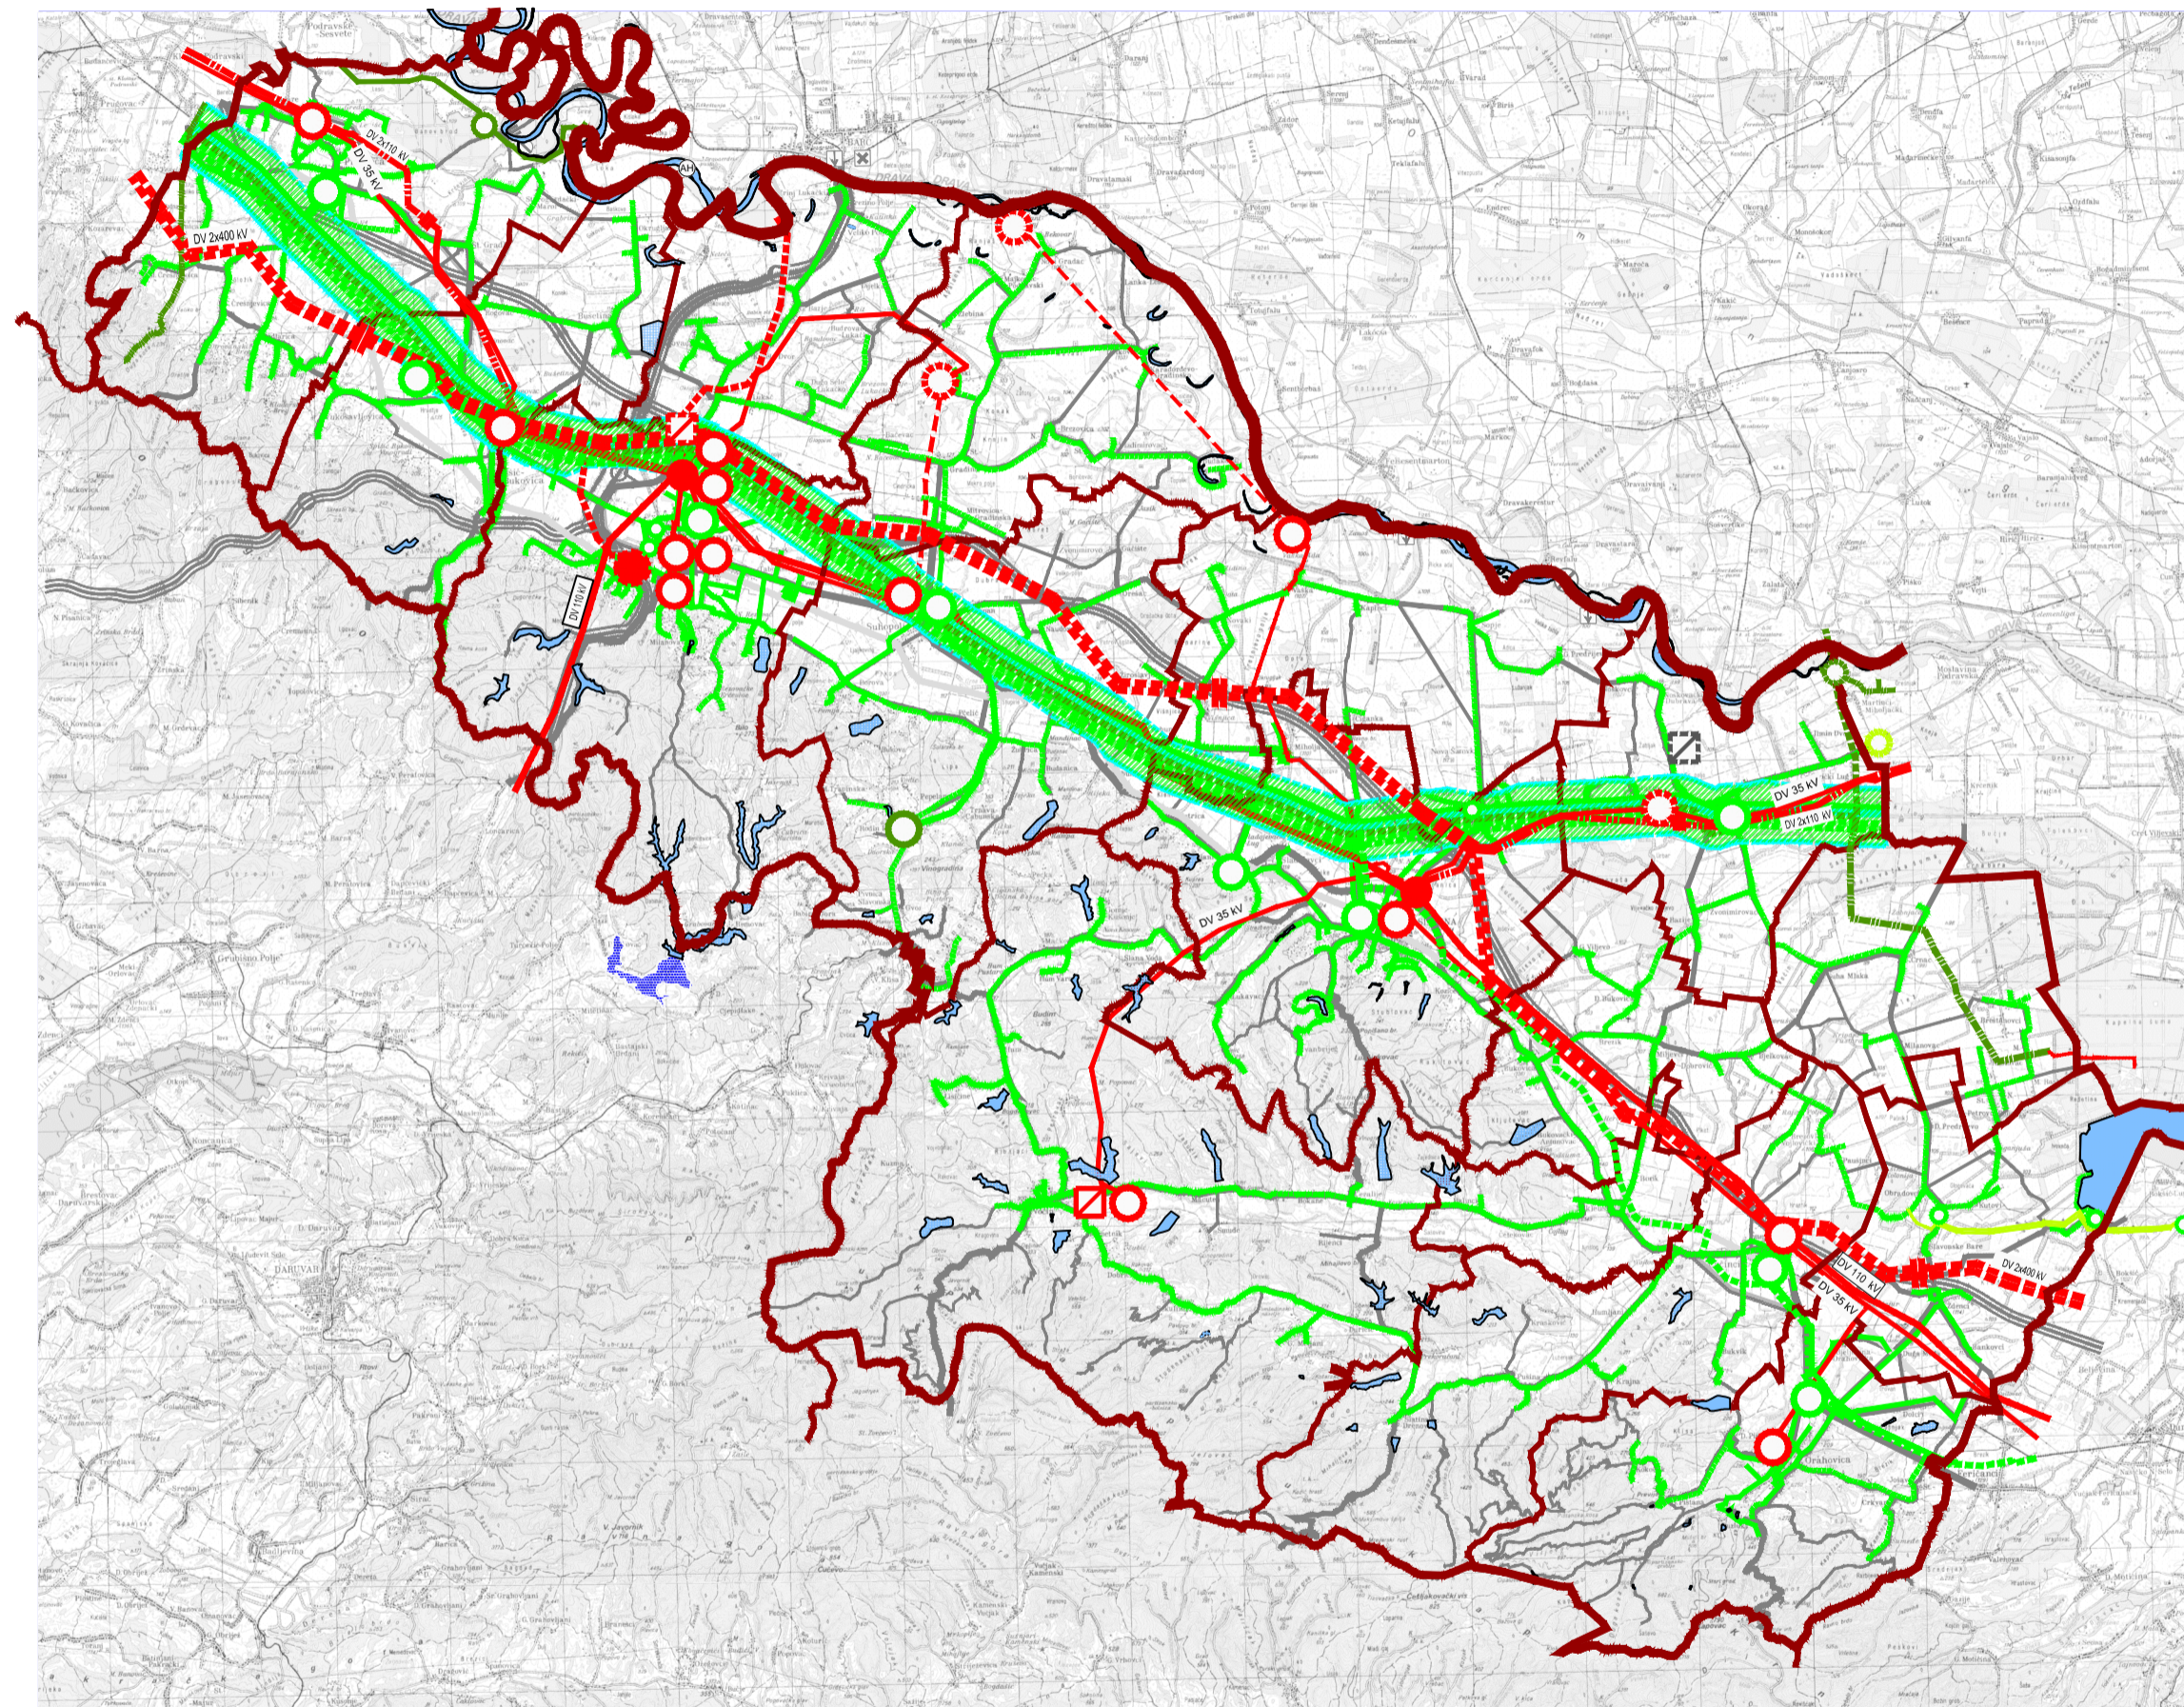

TUMAČ PLANSKOG ZNAKOVLJA

| | | |
|--|-----------|---|
| GRANICE | | GRANICA DRŽAVE |
| GRANICA ŽUPANIJE | | GRANICA GRADA / OPĆINE |
| ENERGETSKI SUSTAV | | |
| POSTOJEĆE | PLANIRANO | |
| PROIZVODNJA I CIJEVNI TRANSPORT NAFTE I PLINA | | |
| | | MAGISTRALNI PLINOVOD |
| | | MAGISTRALNI PLINOVOD S KORIDOROM ZA ISTRAŽIVANJE |
| | | LOKALNI PLINOVOD |
| | | MJERNO REDUKCIJSKA STANICA |
| | | REDUKCIJSKA STANICA |
| | | MRS IZVAN GRANICA ŽUPANIJE |
| | | PLINOVOD VAN FUNKCIJE |
| PLINOVODI I OBJEKTI U FUNKCIJI EKSPLOATACIJSKOG POLJA UGLJIKOVODIKA | | |
| | | SABIRNO-OTPREMNI PLINOVOD |
| | | PLINOVODI (spojni, otpremni, priključni, kondenzatovodi) - u funkciji EPU |
| | | CENTRALNA PLINSKA STANICA |
| | | PLINSKA STANICA |
| | | PLINSKA STANICA IZVAN GRANICA ŽUPANIJE |
| ELEKTROENERGETIKA | | |
| | | TS 110/35 kV |
| | | TS 35 kV |
| | | DALEKOVOD 2x400 kV |
| | | DALEKOVOD 2x110 kV |
| | | DALEKOVOD 110 kV |
| | | DALEKOVOD 35(20) kV |
| PROIZVODNA POSTROJENJA | | |
| | | GEOTERMALNA ELEKTRANA |
| | | KOGENERACIJSKO-BIOLINSKO POSTROJENJE |
| VODE | | |
| | | VODE |
| | | TRASE CESTOVNIH PROMETNICA I ŽELJEZNIČKE PRUGE |

| | | |
|--|--|--|
| Županija: | VIROVITIČKO-PODRAVSKA ŽUPANIJA | |
| Naziv prostornog plana: | PROSTORNI PLAN ŽUPANIJE VII. IZMJENE I DOPUNE | |
| Naziv kartogramskog prikaza: | ENERGETSKI SUSTAVI - VII. IZMJENE I DOPUNE | |
| Broj kartogramskog prikaza: | 4.3. | Mjerilo kartogramskog prikaza: 1:250 000 |
| Odluka o izradi VII. Izmjena i dopuna Prostornog plana Virovitičko-podravске županije (službeno glasilo): | Odluka predstavničkog tijela o donošenju plana (službeno glasilo): | |
| "SLUŽBENI GLASNIK" VIROVITIČKO-PODRAVSKE ŽUPANIJE broj 4/20. i 8/20. | "SLUŽBENI GLASNIK" VIROVITIČKO-PODRAVSKE ŽUPANIJE broj XX/20 | |
| Javna rasprava (datum objave): | Javni uvid održan: | |
| 16.12.2020. god. | od 29.12.2020. god. do 05.01.2021. god. | |
| "SLUŽBENI GLASNIK" VIROVITIČKO-PODRAVSKE ŽUPANIJE broj 9/20. | | |
| Pečat tijela odgovornog za provođenje javne rasprave: | Odgovorna osoba za provođenje javne rasprave: | |
| | ZORICA HEGEDUŠIĆ, dipl.iur. (ime, prezime i potpis) | |
| Suglasnost na Plan prema članku 108. Zakona o prostornom uređenju ("Narodne novine" broj: 153/13., 65/17., 114/18., 39/19. i 98/19.) | Broj suglasnosti: KLASA: URBROJ: datum: Zagreb, 2020. god. | |
| Pravna osoba/tijelo koje je izradilo plan: | ZAVOD ZA PROSTORNO UREĐENJE VIROVITIČKO-PODRAVSKE ŽUPANIJE | |
| Pečat pravne osobe/tijela koje je izradilo plan: | Odgovorna osoba: | |
| | JASNA BARANJEC-KESERICA, dipl.ing.arh. (ime, prezime i potpis) | |
| Odgovorni voditelj: | JASNA BARANJEC-KESERICA, dipl.ing.arh. (ime, prezime i potpis) | |
| Stručni tim u izradi plana: | 3. SLOBODANKA JANEŠ, dipl.ing.geotech. | |
| 1. JASNA BARANJEC-KESERICA, dipl.ing.arh. | 4. MIHAEL PETROVIĆ, mag.ing.arh. | |
| 2. MARIJANA MATOŠINA LJULJ, dipl.ing.građ. | | |
| Pečat predstavničkog tijela: | Predsjednik predstavničkog tijela: | |
| | MIRAN JANEČIĆ, oec. (ime, prezime i potpis) | |
| Istovjetnost ovog prostornog plana s izvornikom ovjerava: | Pečat nadležnog tijela: | |